


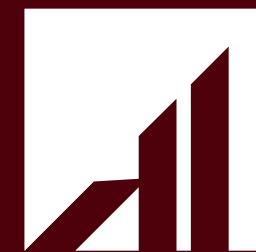

ALLVISTA
REFORMA



Todas las imágenes y textos aquí mostrados son únicamente informativos
y pueden tener cambios sin previo aviso.



ALLVISTA

REFORMA

TE SENTIRÁS EN UN
MUNDO APARTE,
MUY CERCA DE TODO.

EN ALLVISTA REFORMA


Tendrás diversidad de **áreas comunes** para que disfruten todos los miembros de tu familia, **salón de usos múltiples**, **sky lounge** de doble altura, **roof garden & grill**, **kids club**, **gimnasio**, **pet zone**, **cancha de usos múltiples**, **juegos infantiles**, **reading garden**; además de contar con **doble caseta de vigilancia**, circuito cerrado en amenidades y accesos, planta de agua tratada residual, planta de captación pluvial y cuarto de recolección de residuos para reciclaje.



Todas las imágenes y textos aquí mostrados son únicamente informativos y pueden tener cambios sin previo aviso.

ALLVISTA REFORMA

Está excelentemente ubicado muy cerca de Polanco y del corredor Reforma. ¡A minutos de todo!

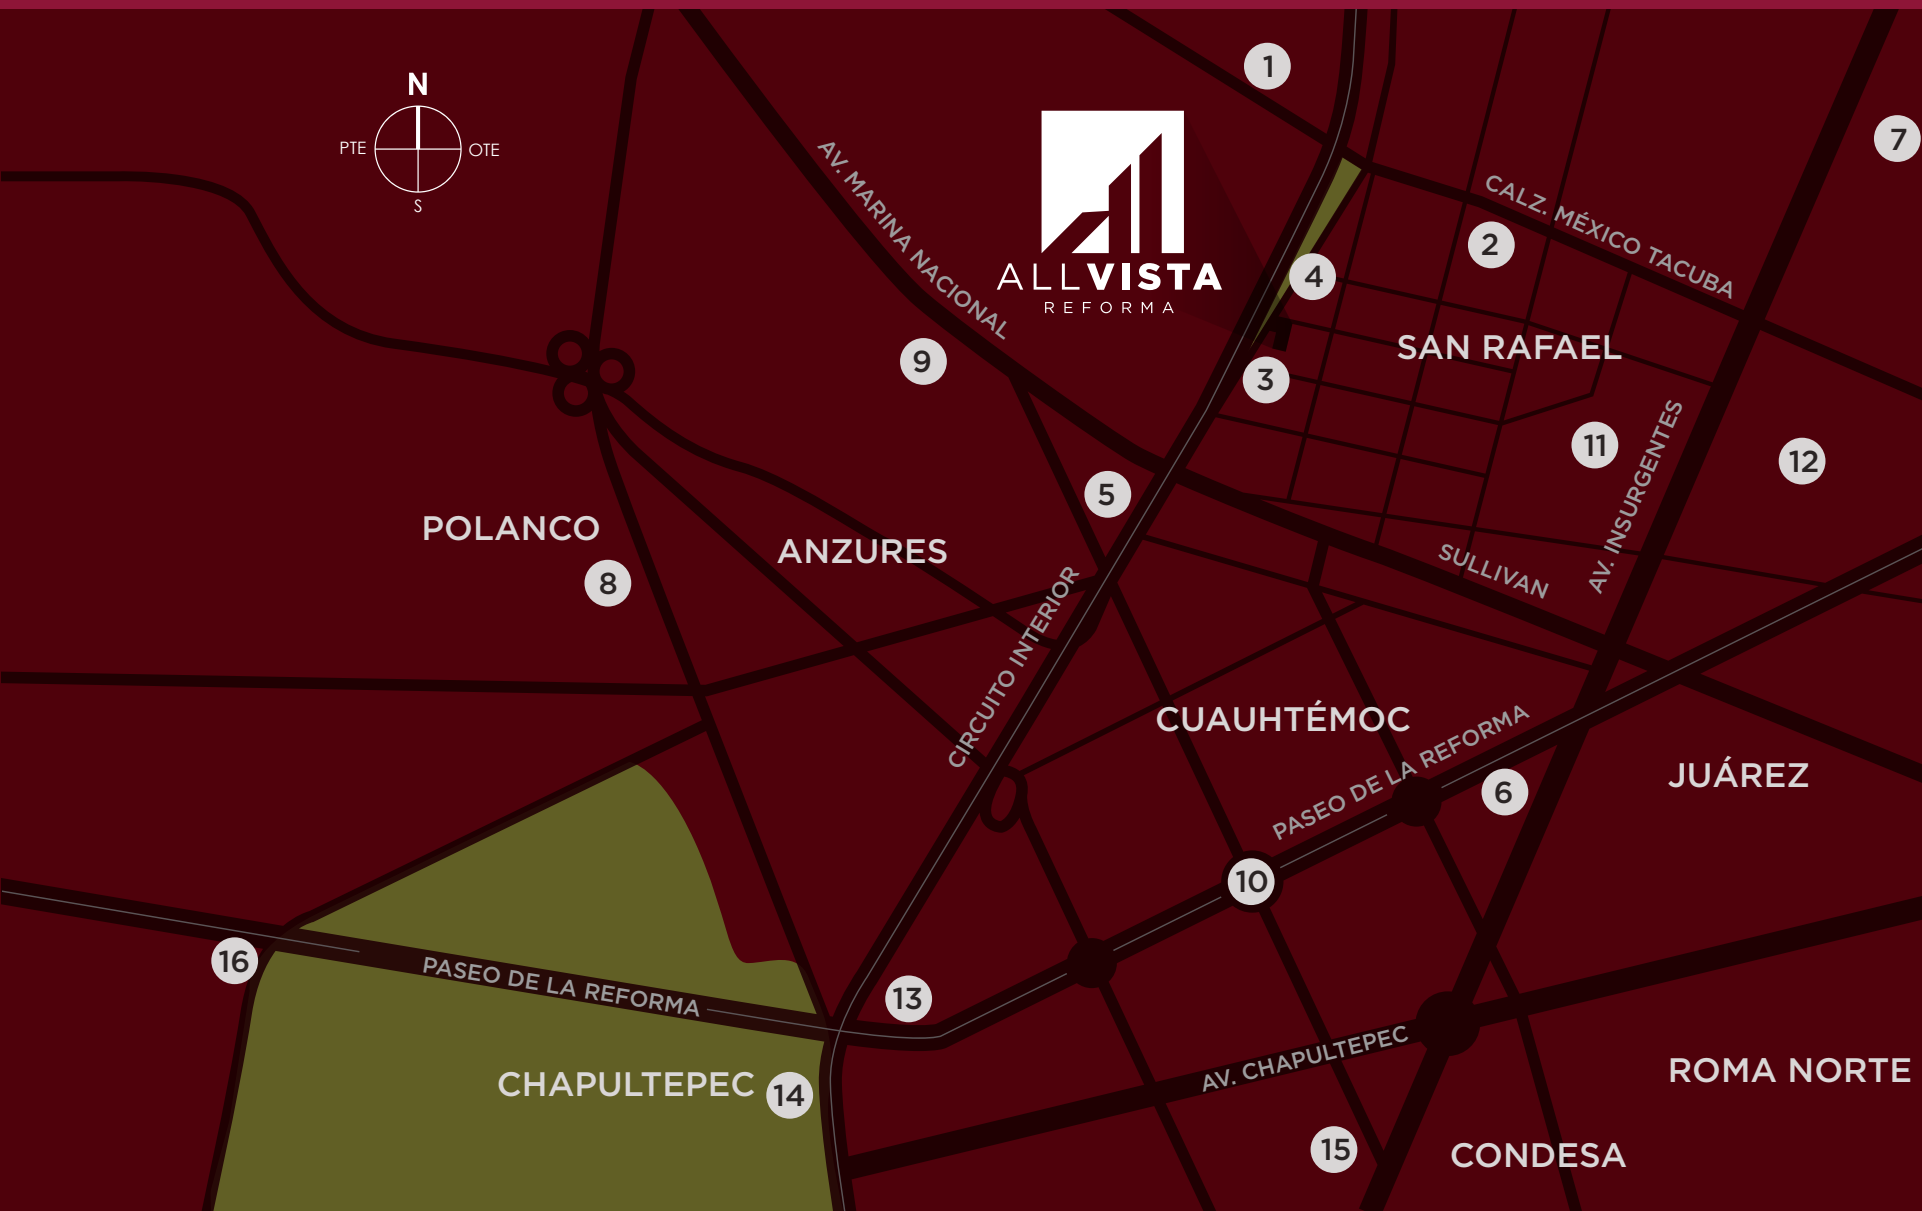

Circuito Interior, Calz. Melchor Ocampo No. 96,
(Lateral Virginia Fábregas), esquina con Francisco Pimentel,
Colonia San Rafael, Alcaldía Cuauhtémoc.

PLANO DE UBICACIÓN

TRANSPORTE

- 1 ESTACIÓN DEL METRO NORMAL · 700 mts
🚶 9 min 🚗 4 min
- 2 ESTACIÓN DEL METRO SAN COSME · 850 mts
🚶 11 min 🚗 2 min

ENTRETENIMIENTO

- 3 RESTAURANTE LA POLAR · 100 mts
🚶 1 min
- 4 TEATRO SAN RAFAEL · 240 mts
🚶 3 min
- 5 PLAZA GALERÍAS LAS ESTRELLAS · 500 mts
🎬 cine 🚶 7 min 🚗 3 min
- 6 REFORMA 222 · 1.8 km
🎬 cine 🚶 18 min 🚗 5 min
- 7 WALMART BUENAVISTA · 1.8 km
🚗 5 min
- 8 LIVERPOOL POLANCO · 3.4 km
🚗 8 min

REFERENCIAS CERCANAS

- 9 TORRE PEMEX · 1.1 km
🚶 14 min 🚗 6 min
- 10 ÁNGEL DE LA INDEPENDENCIA · 1.5 km
🚶 18 min 🚗 5 min
- 11 UVM · 1.5 km
🚶 15 min 🚗 4 min
- 12 MONUMENTO A LA REVOLUCIÓN · 1.6 km
🚗 5 min
- 13 TORRE MAYOR · 2.8 km
🚗 6 min
- 14 CHAPULTEPEC · 3.2 km
🚗 7 min
- 15 CONDESA · 3.4 km
🚗 8 min
- 16 AUDITORIO NACIONAL · 5.8 km
🚗 12 min

TE SENTIRÁS EN UN MUNDO APARTE,
MUY CERCA DE TODO.

En **ALLVISTA REFORMA** encontrarás departamentos de 2 y 3 recámaras desde 61 m² hasta 128 m², mientras que algunos **Penthouses** cuentan con **Roof garden** privado.

Los departamentos se entregan totalmente terminados con cocinas, baños, pisos y clósets.



Todas las imágenes y textos aquí mostrados son únicamente informativos y pueden tener cambios sin previo aviso.

A M E N I D A D E S



Todas las imágenes y textos aquí mostrados son únicamente informativos y pueden tener cambios sin previo aviso.


Kids club



Gimnasio



Pet zone

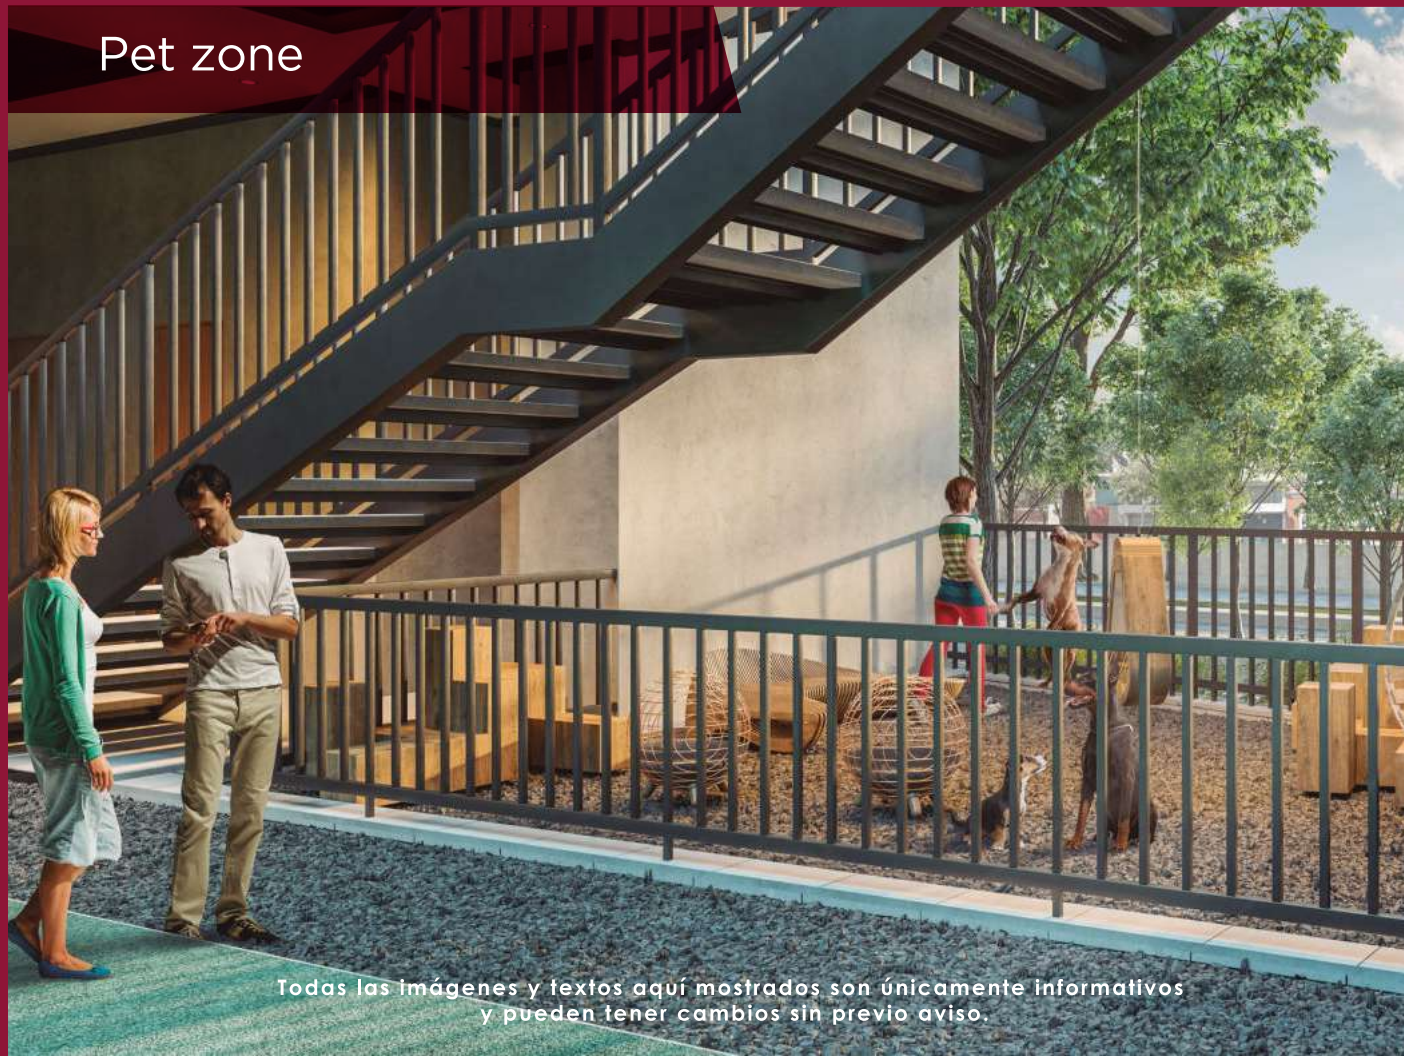

Cancha de usos múltiples



Juegos infantiles

Todas las imágenes y textos aquí mostrados son únicamente informativos y pueden tener cambios sin previo aviso.

Salón de usos múltiples



Sky lounge



Roof garden & grill



Todas las imágenes y textos aquí mostrados son únicamente informativos y pueden tener cambios sin previo aviso.




MODELOS DE DEPARTAMENTOS

PLANTA DE TIPOLOGÍAS DEPARTAMENTOS





Todas las imágenes y textos aquí mostrados son únicamente informativos y pueden tener cambios sin previo aviso.

DEPARTAMENTO TIPO 01 de 79 m²

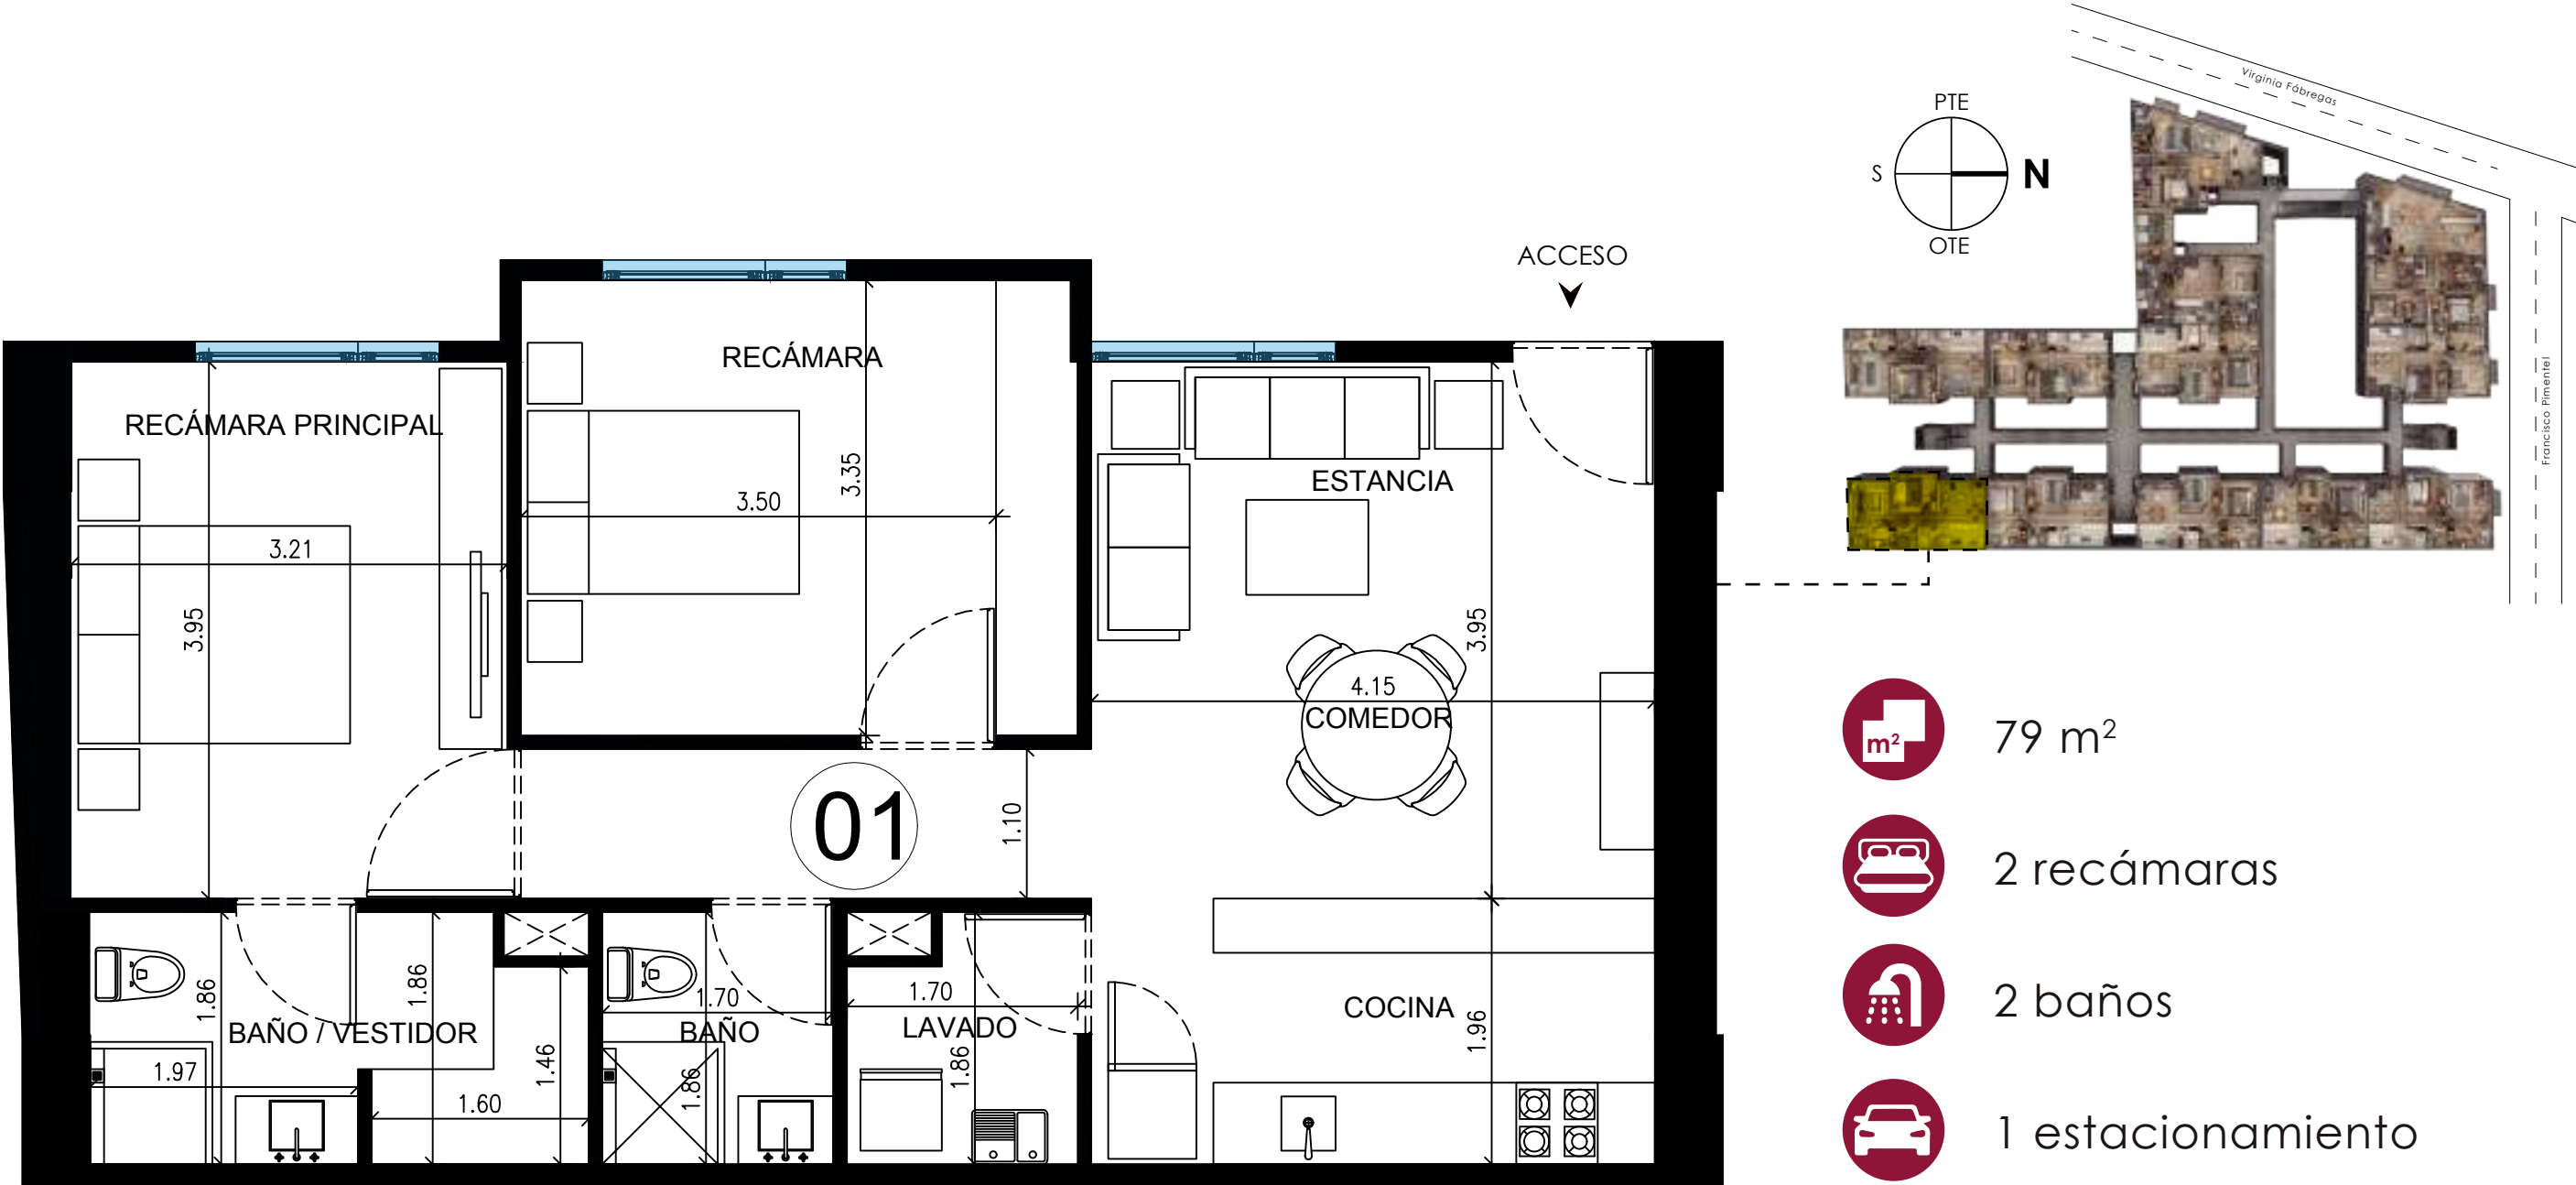


Todas las imágenes y textos aquí mostrados son únicamente informativos y pueden tener cambios sin previo aviso.

DEPARTAMENTO TIPO 02 de 69 m²

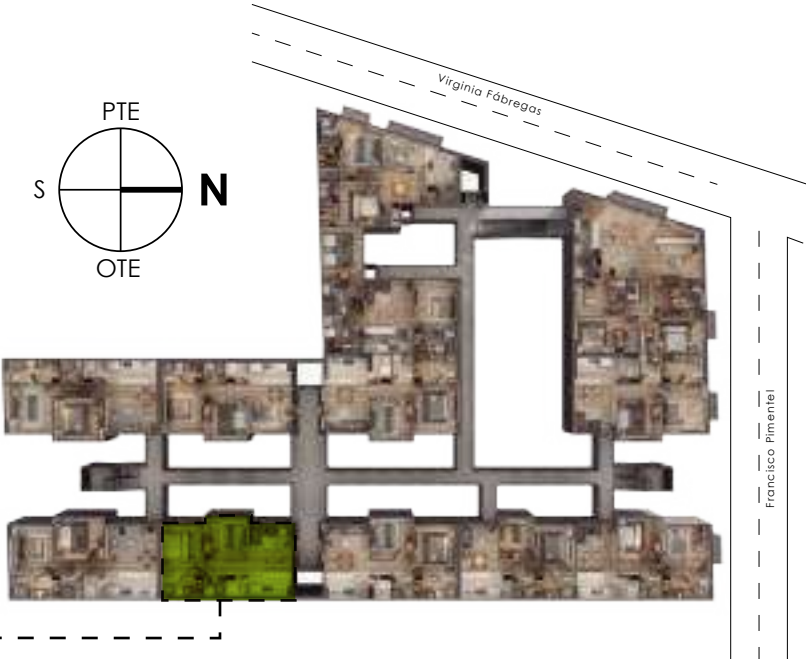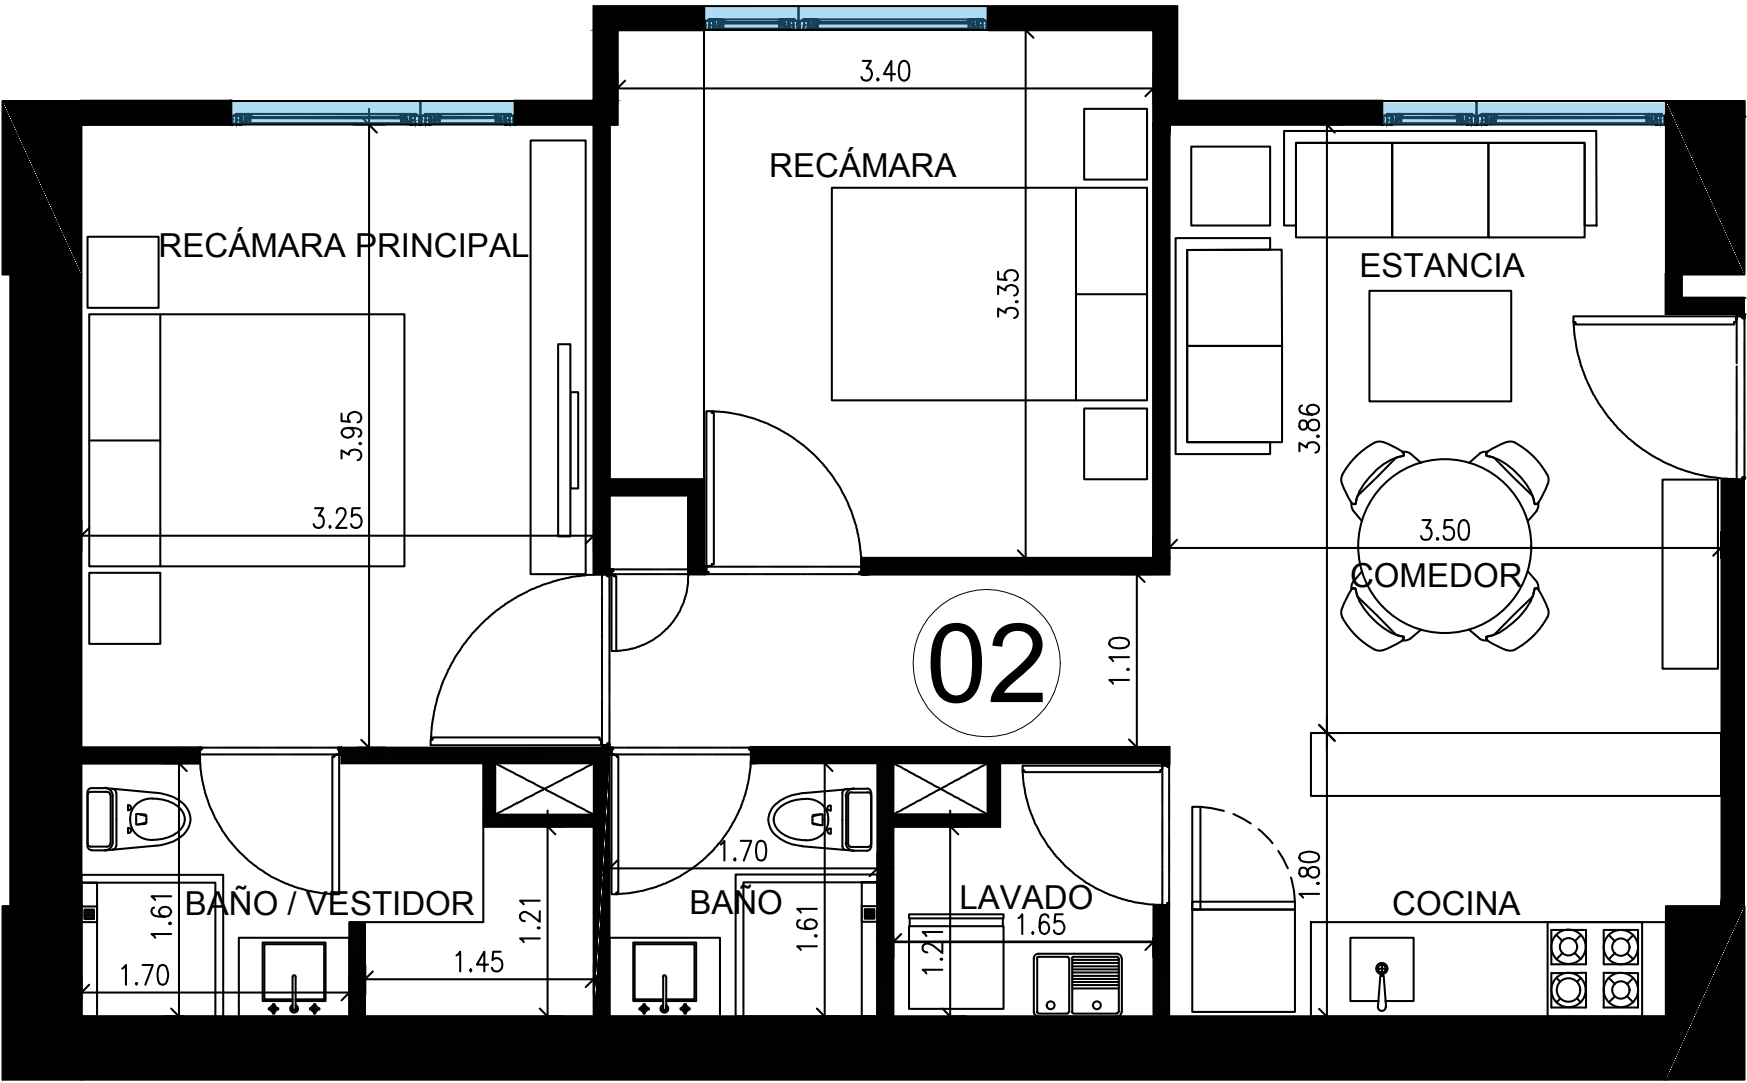



- 69 m²
- 2 recámaras
- 2 baños
- 1 estacionamiento

DEPARTAMENTO TIPO 03 de 70 m²

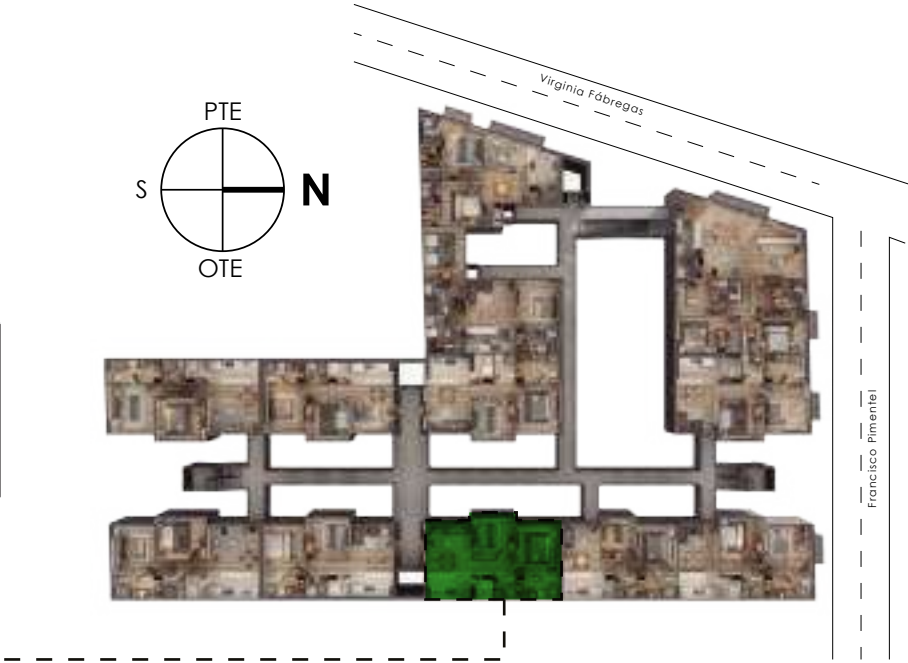



-  70 m²
-  2 recámaras
-  2 baños
-  1 estacionamiento

DEPARTAMENTO TIPO 04 de 61 m²

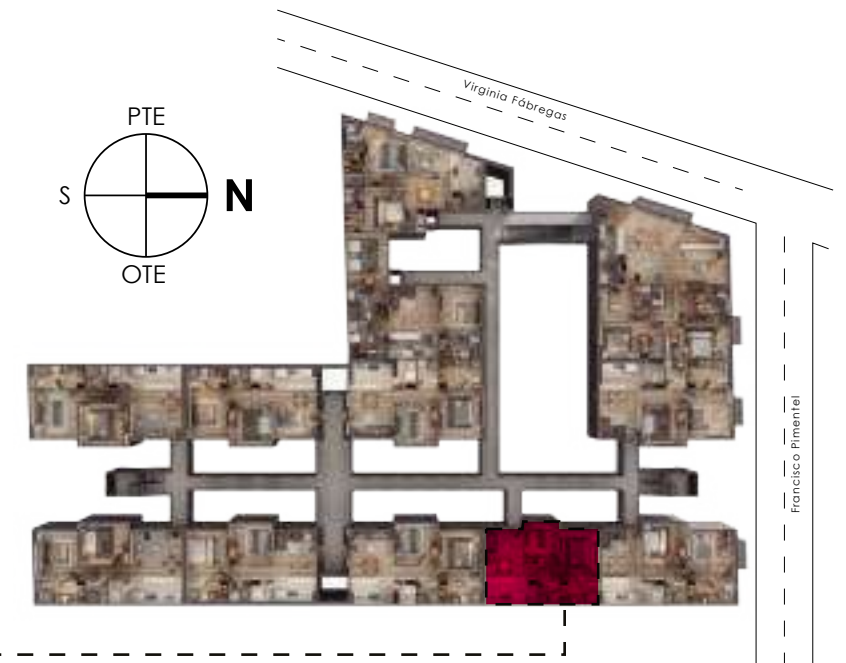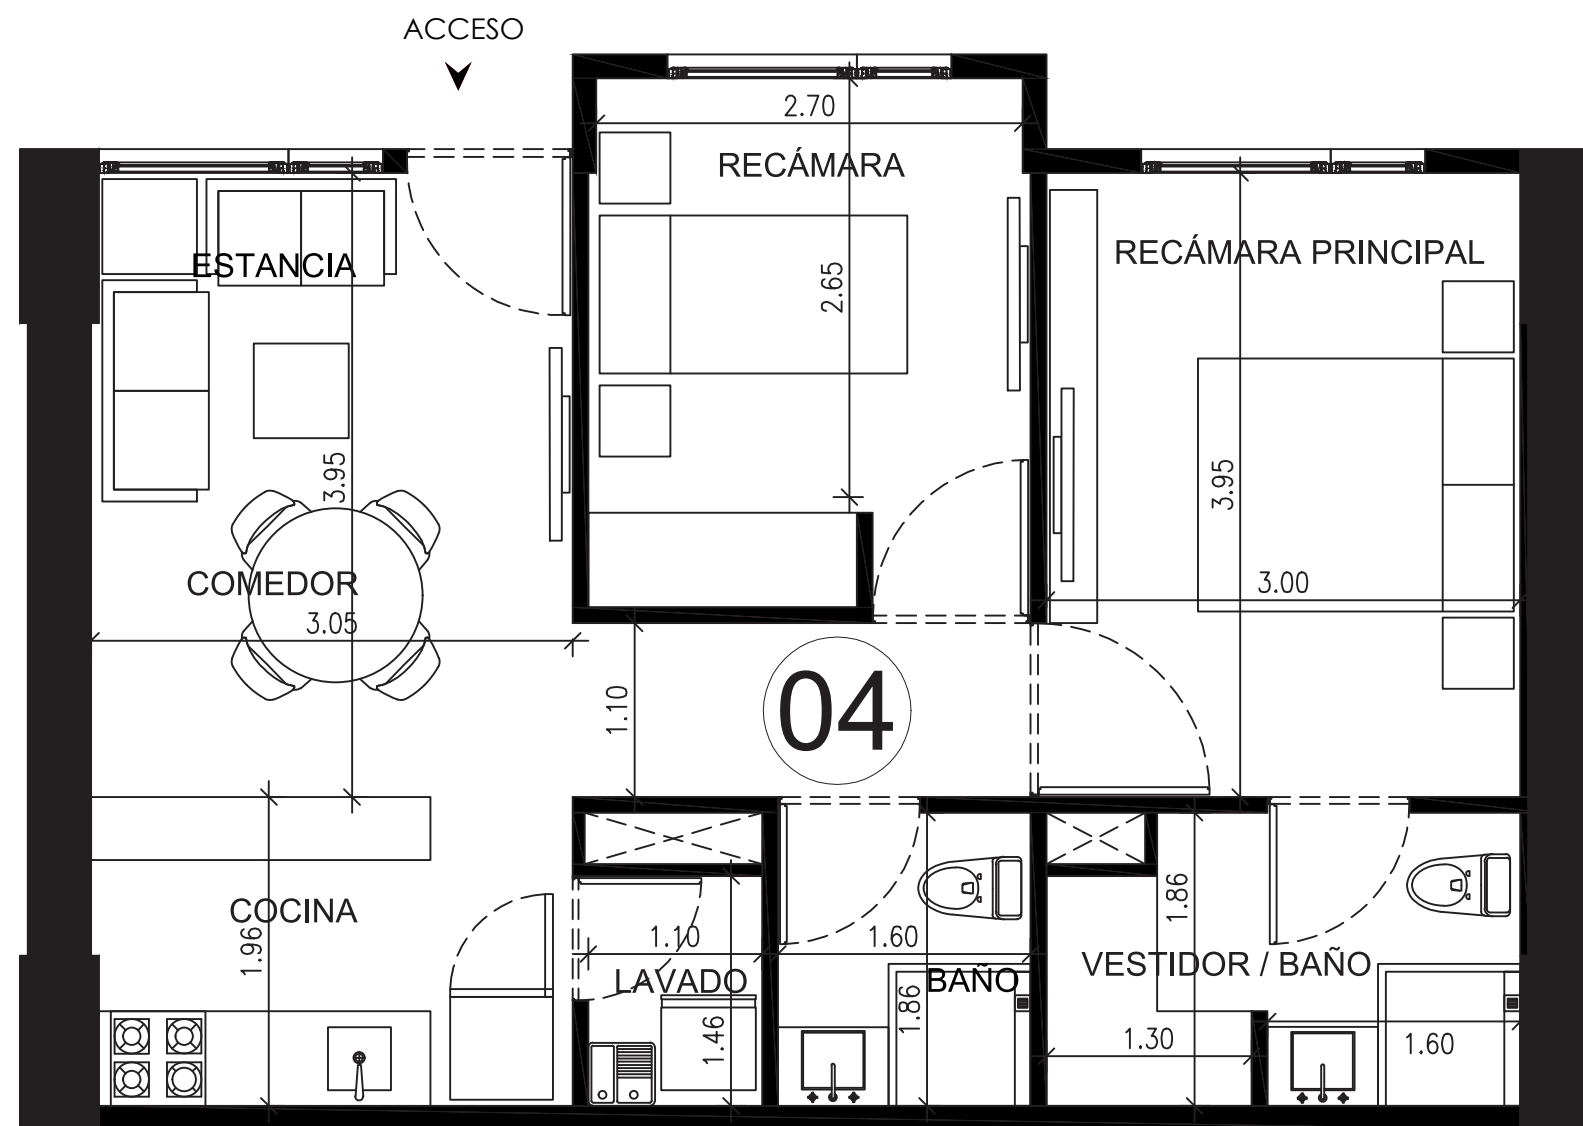

-  61 m²
-  2 recámaras
-  2 baños
-  1 estacionamiento


DEPARTAMENTO TIPO 05 de 72 m²

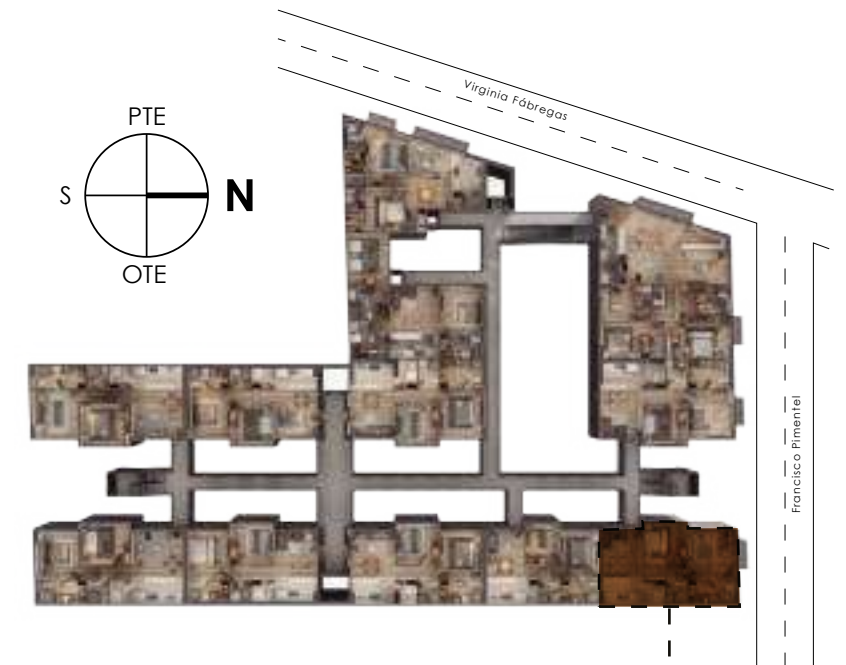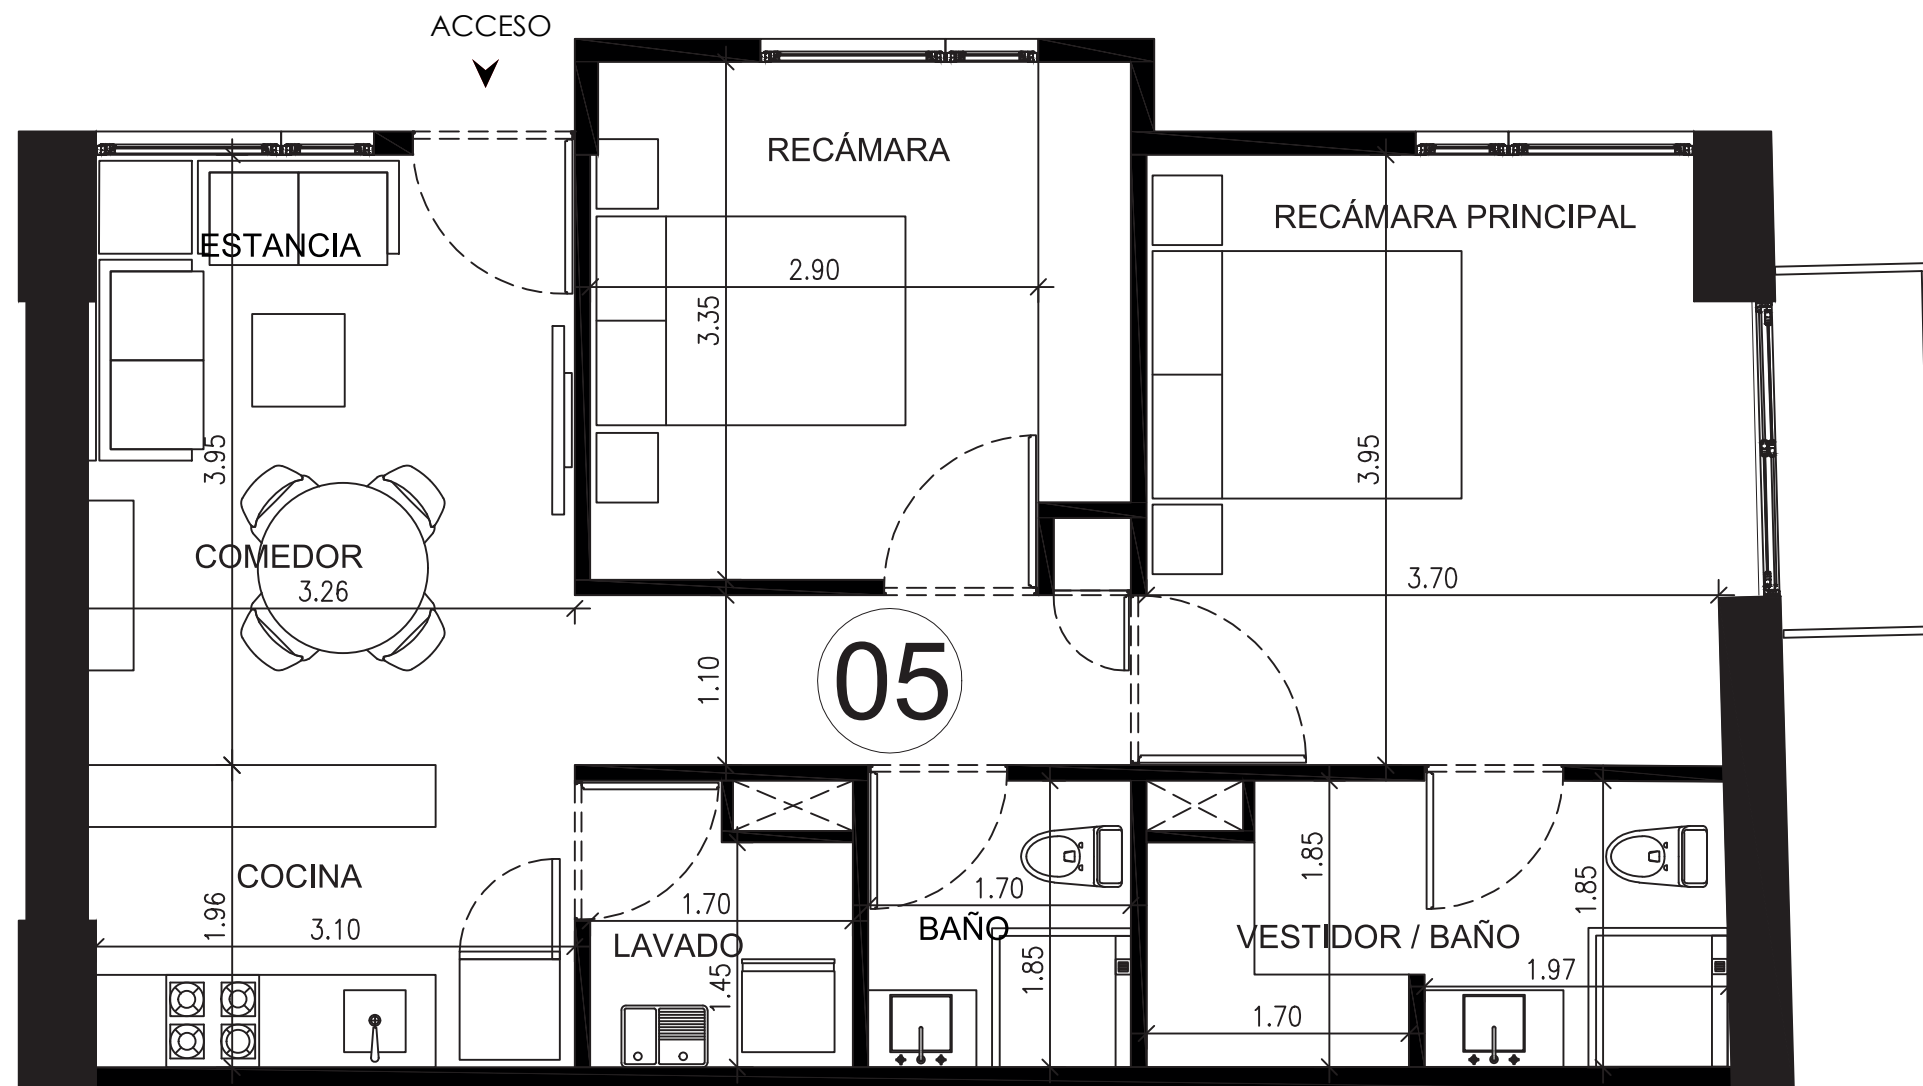

-  72 m² + 2 m² de **balcón**
-  2 recámaras
-  2 baños
-  1 estacionamiento


Todas las imágenes y textos aquí mostrados son únicamente informativos y pueden tener cambios sin previo aviso.

DEPARTAMENTO TIPO 06 de 75 m²

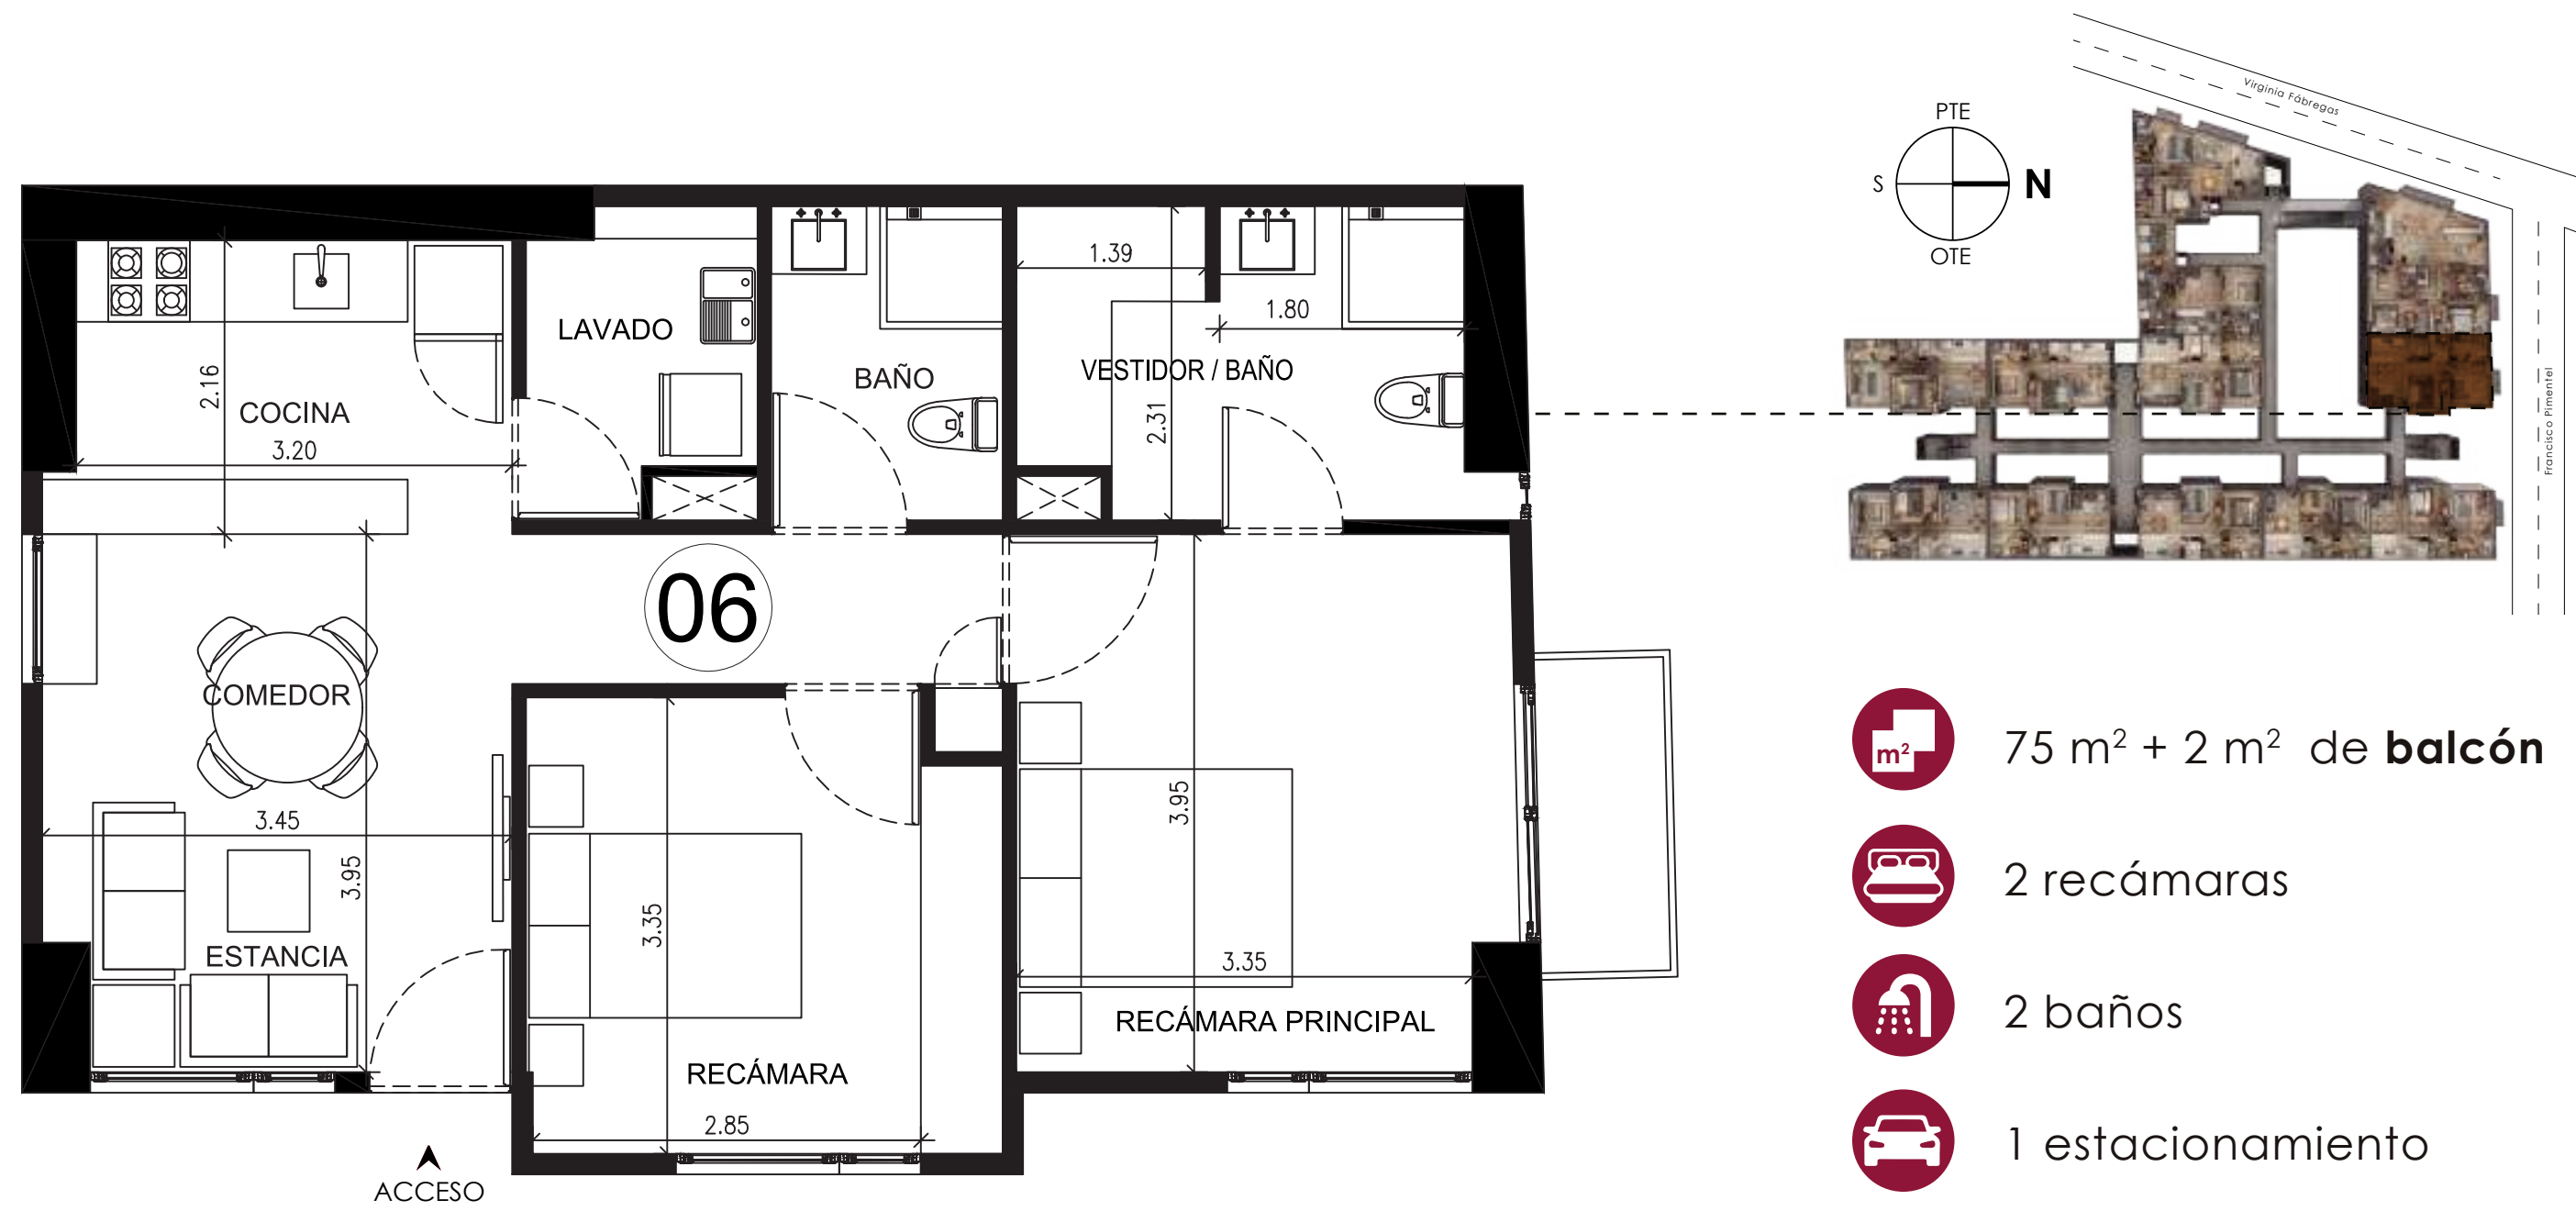


-  75 m² + 2 m² de **balcón**
-  2 recámaras
-  2 baños
-  1 estacionamiento

DEPARTAMENTO TIPO 07 de 128 m²

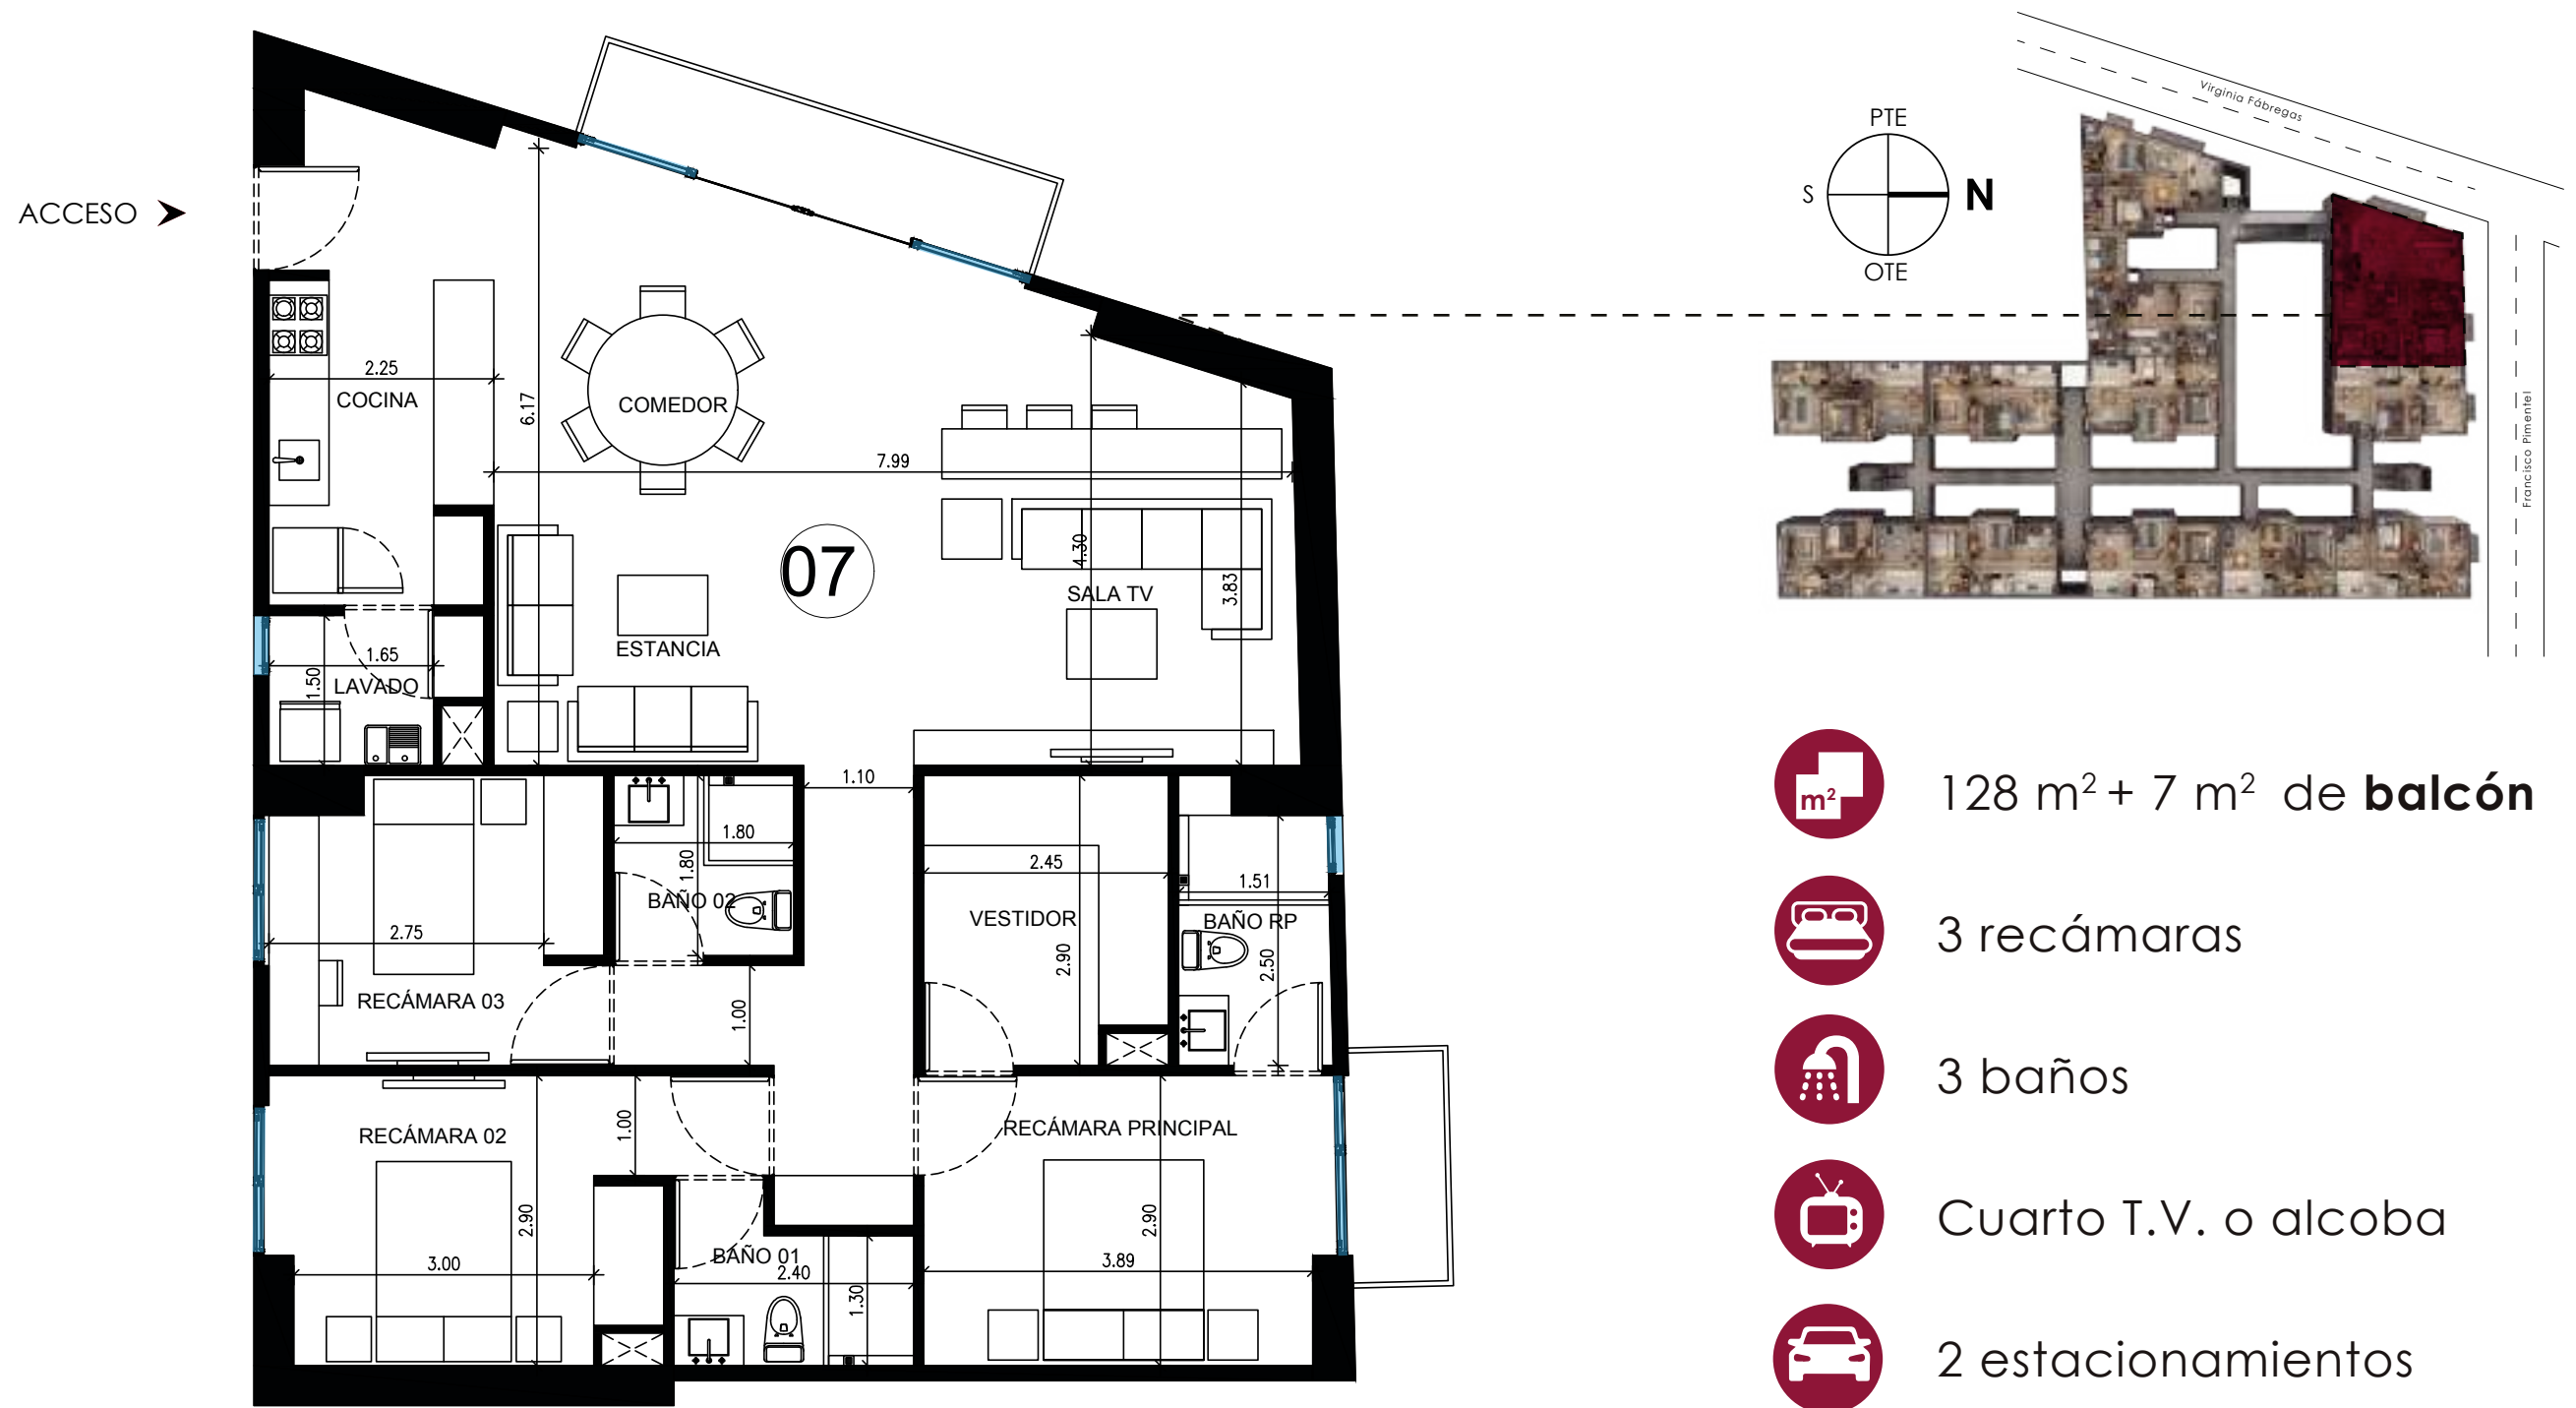

Todas las imágenes y textos aquí mostrados son únicamente informativos y pueden tener cambios sin previo aviso.



DEPARTAMENTO TIPO 08 de 83 m²

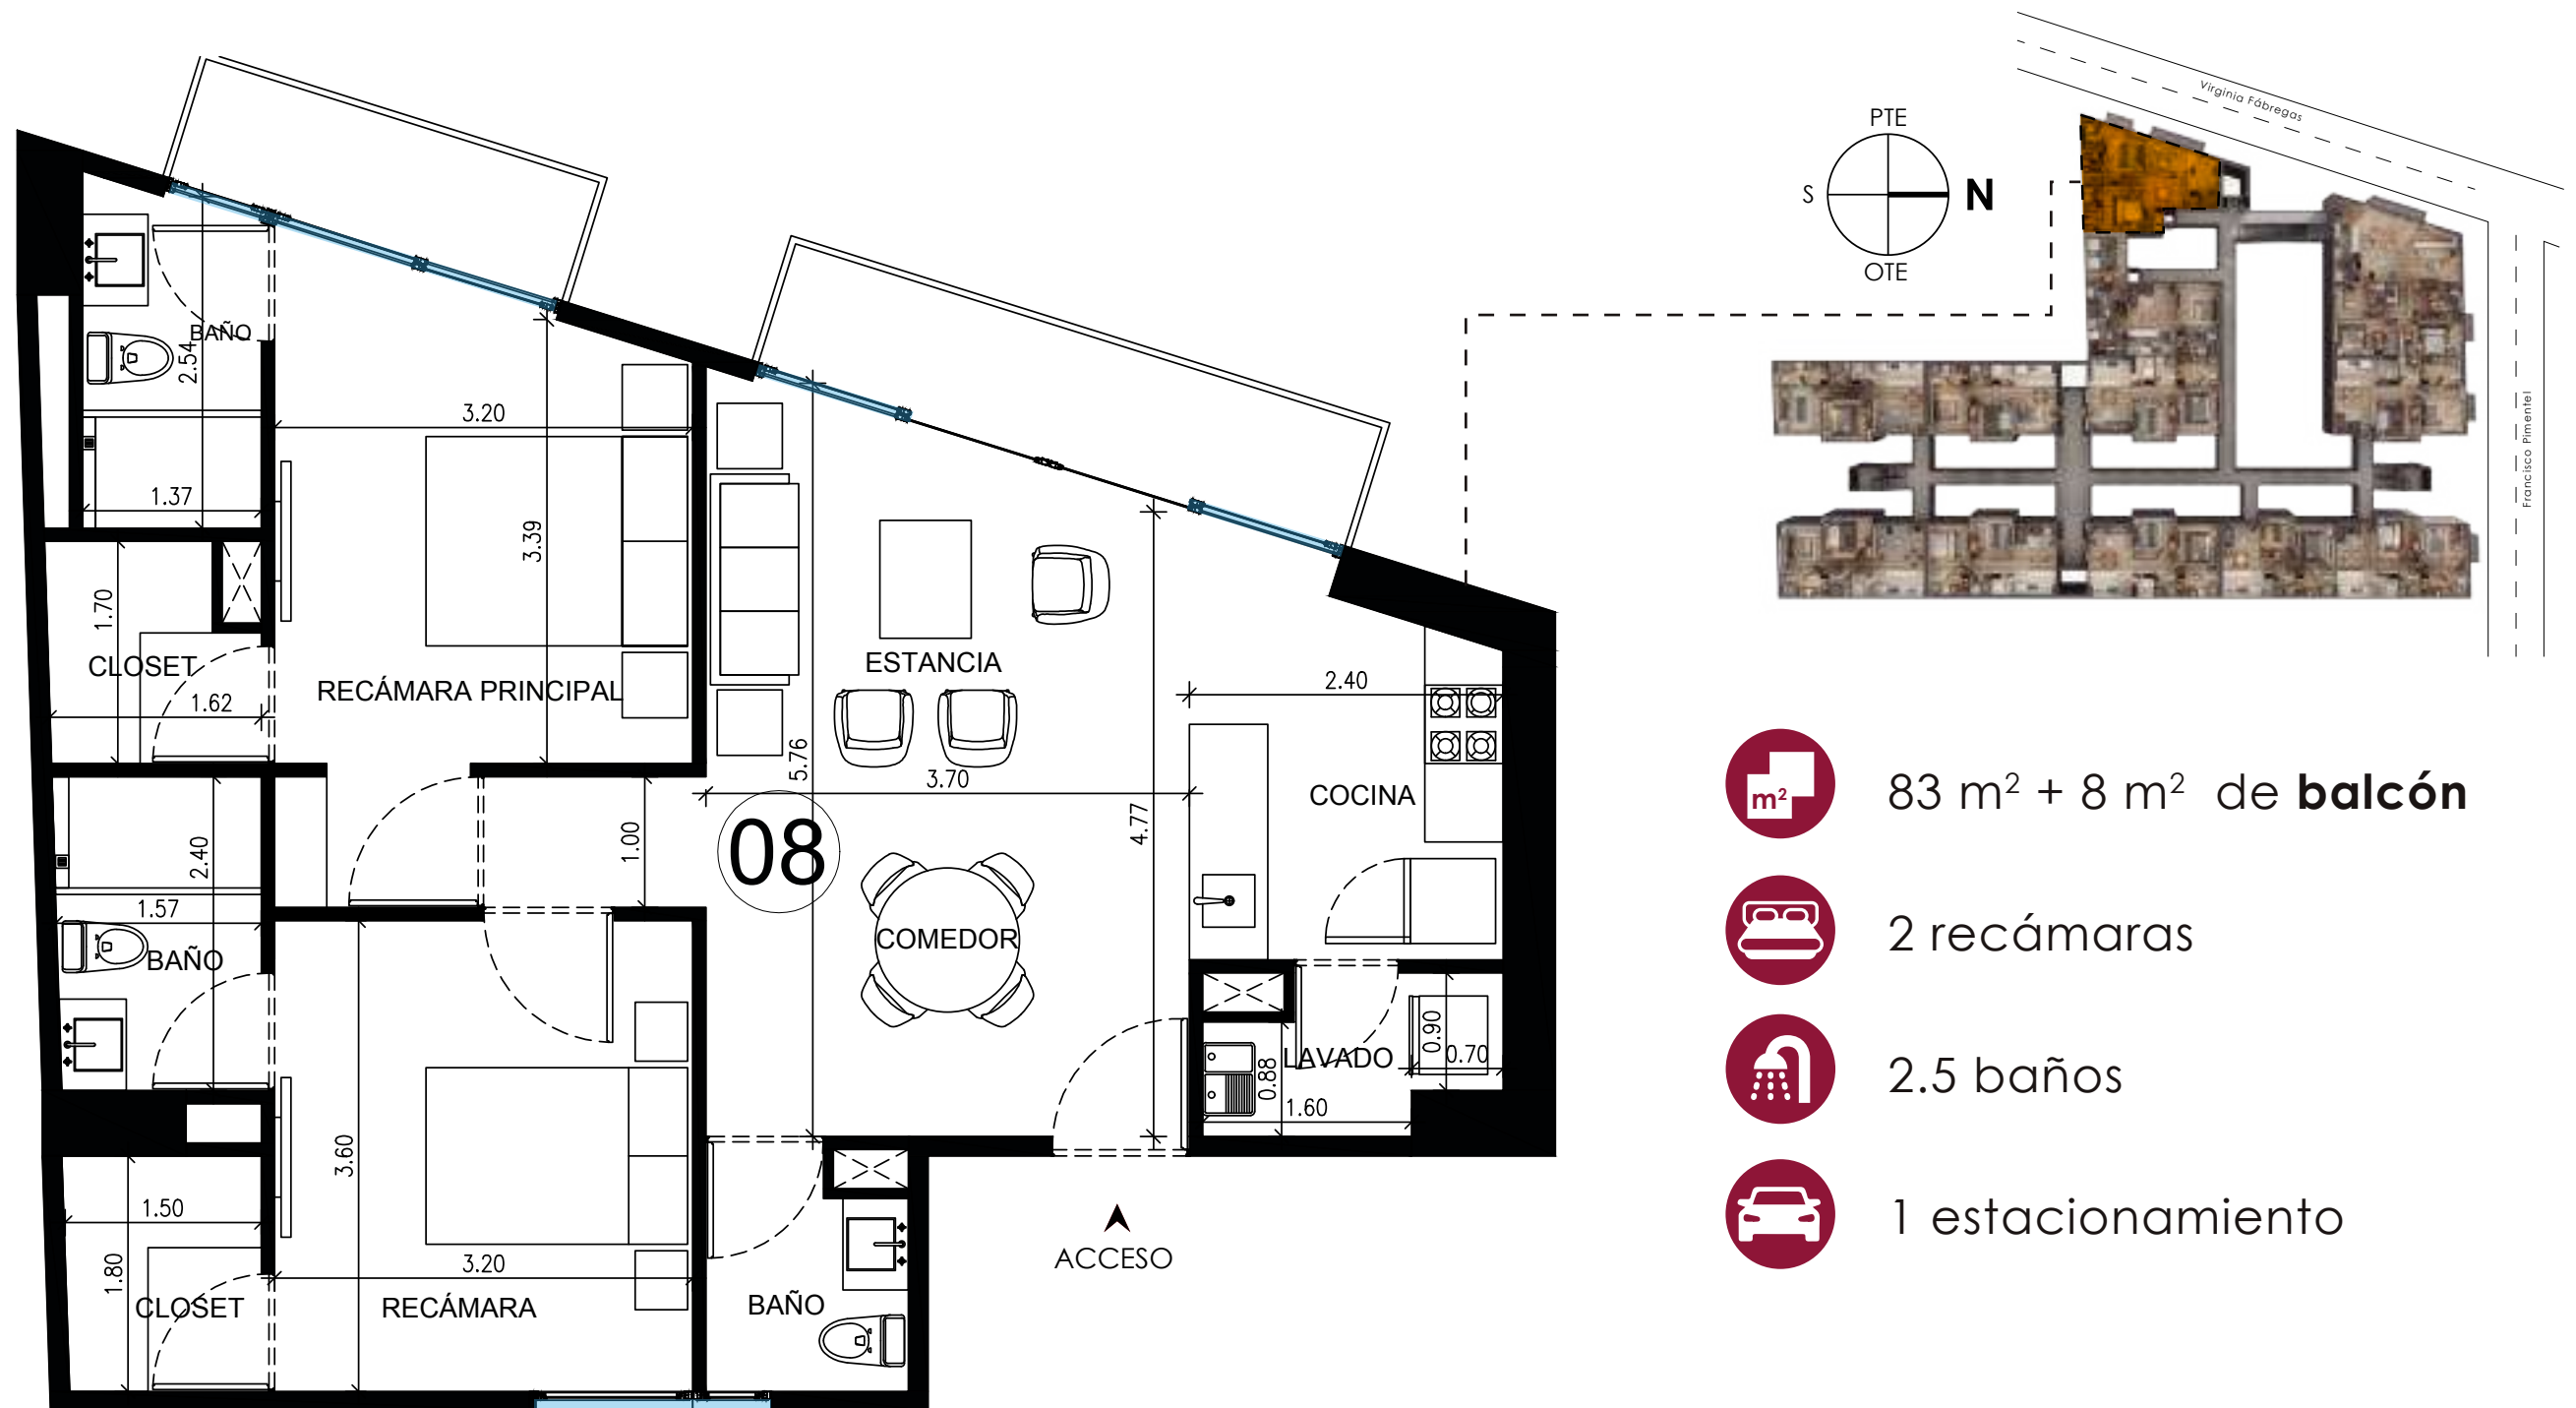

-  83 m² + 8 m² de **balcón**
-  2 recámaras
-  2.5 baños
-  1 estacionamiento



Todas las imágenes y textos aquí mostrados son únicamente informativos y pueden tener cambios sin previo aviso.

DEPARTAMENTO TIPO 09 de 84 m²

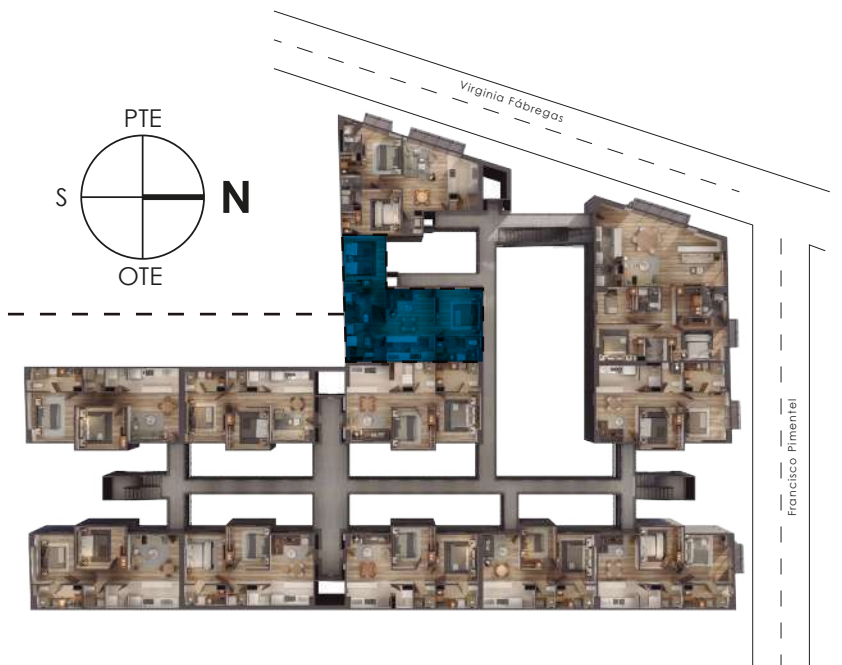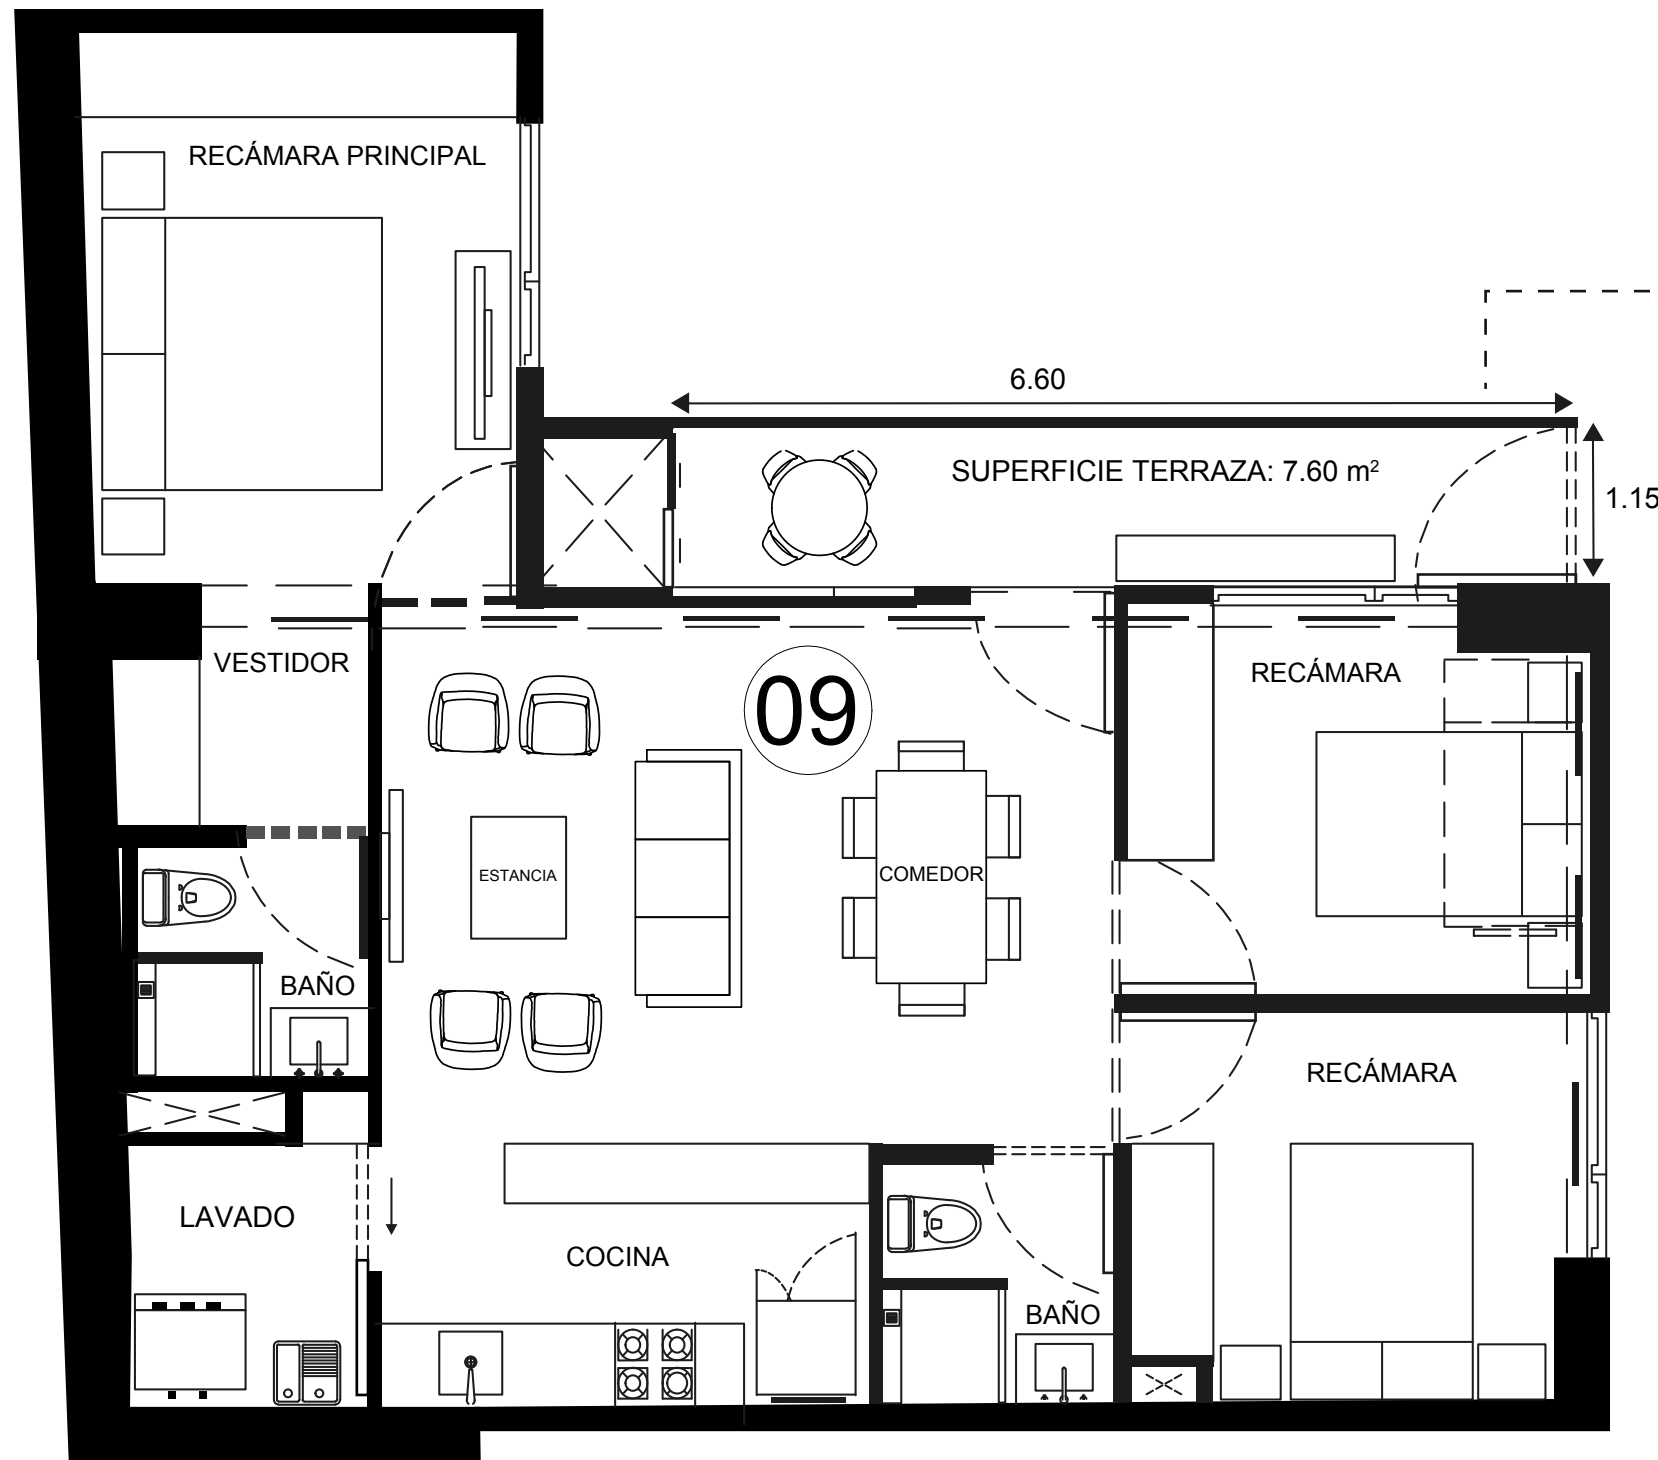

-  84 m² + 8m² de **Terraza**
-  3 recámaras
-  2 baños
-  1 estacionamiento

DEPARTAMENTO TIPO 10 de 76 m²

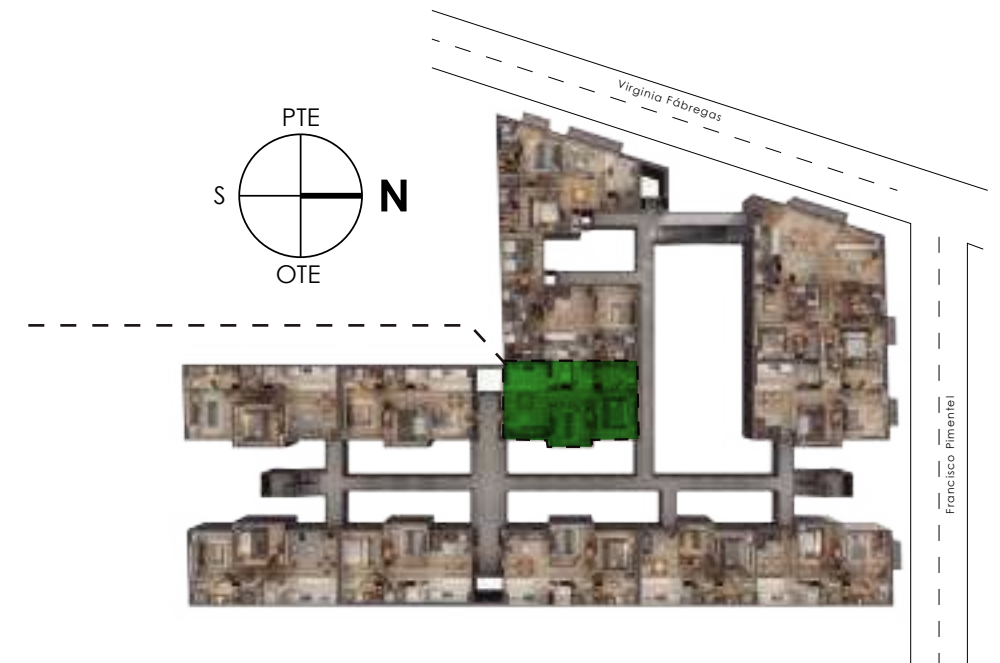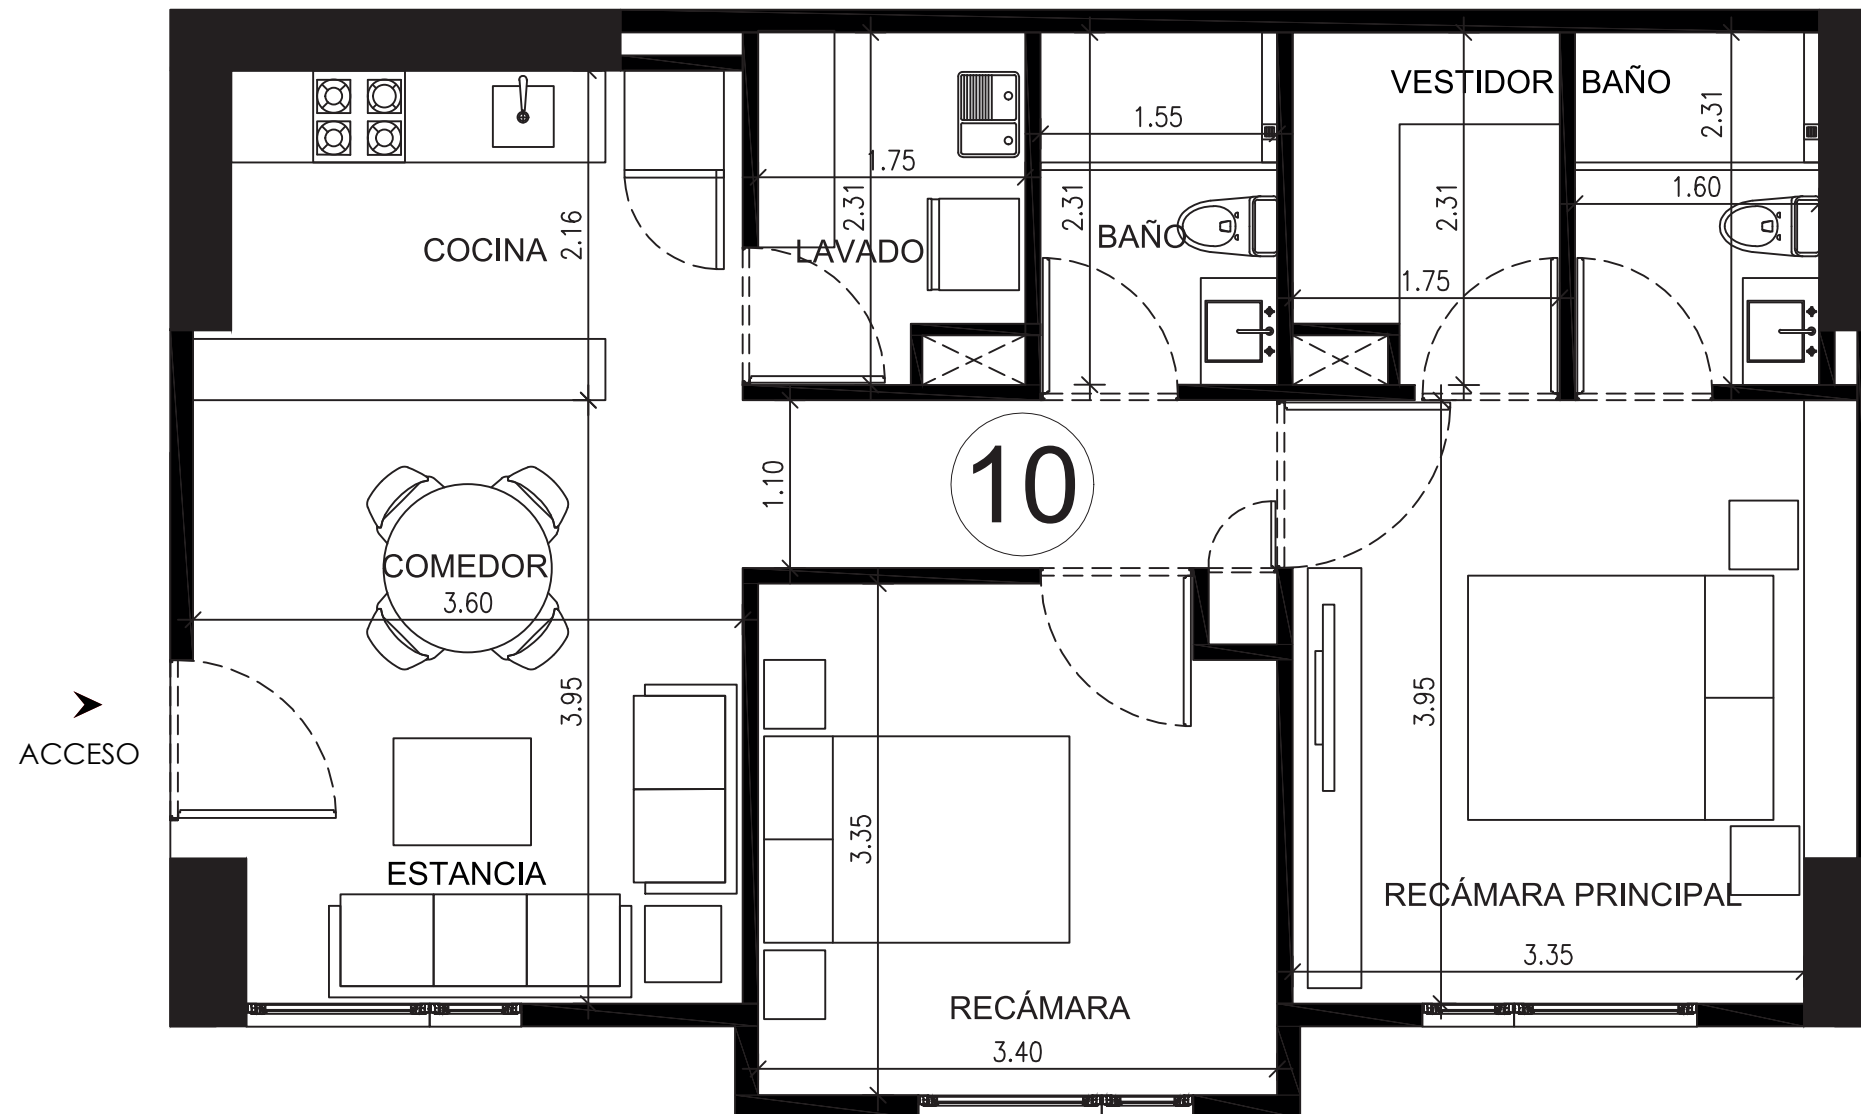

76 m²



2 recámaras





2 baños





1 estacionamiento

DEPARTAMENTO TIPO 11 de 69 m²

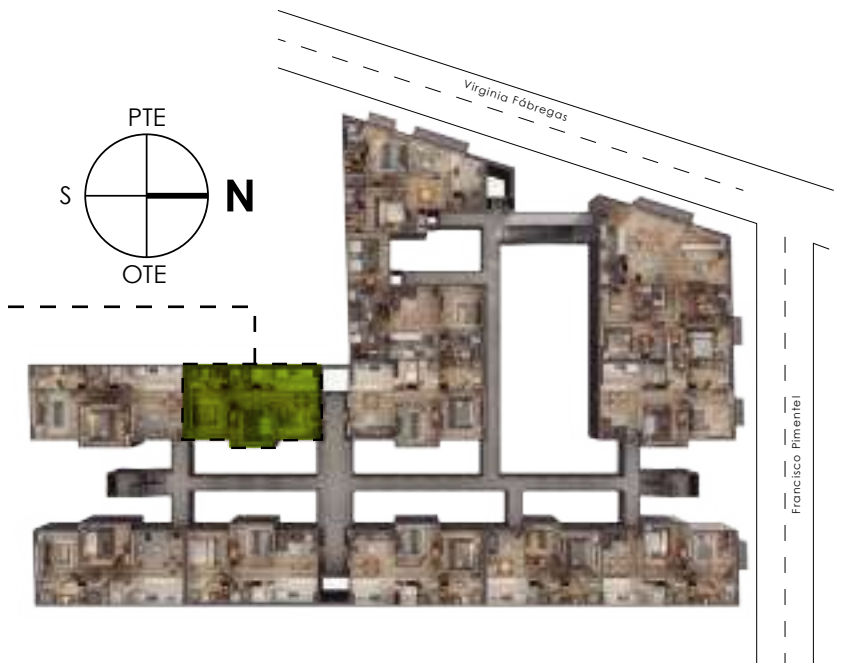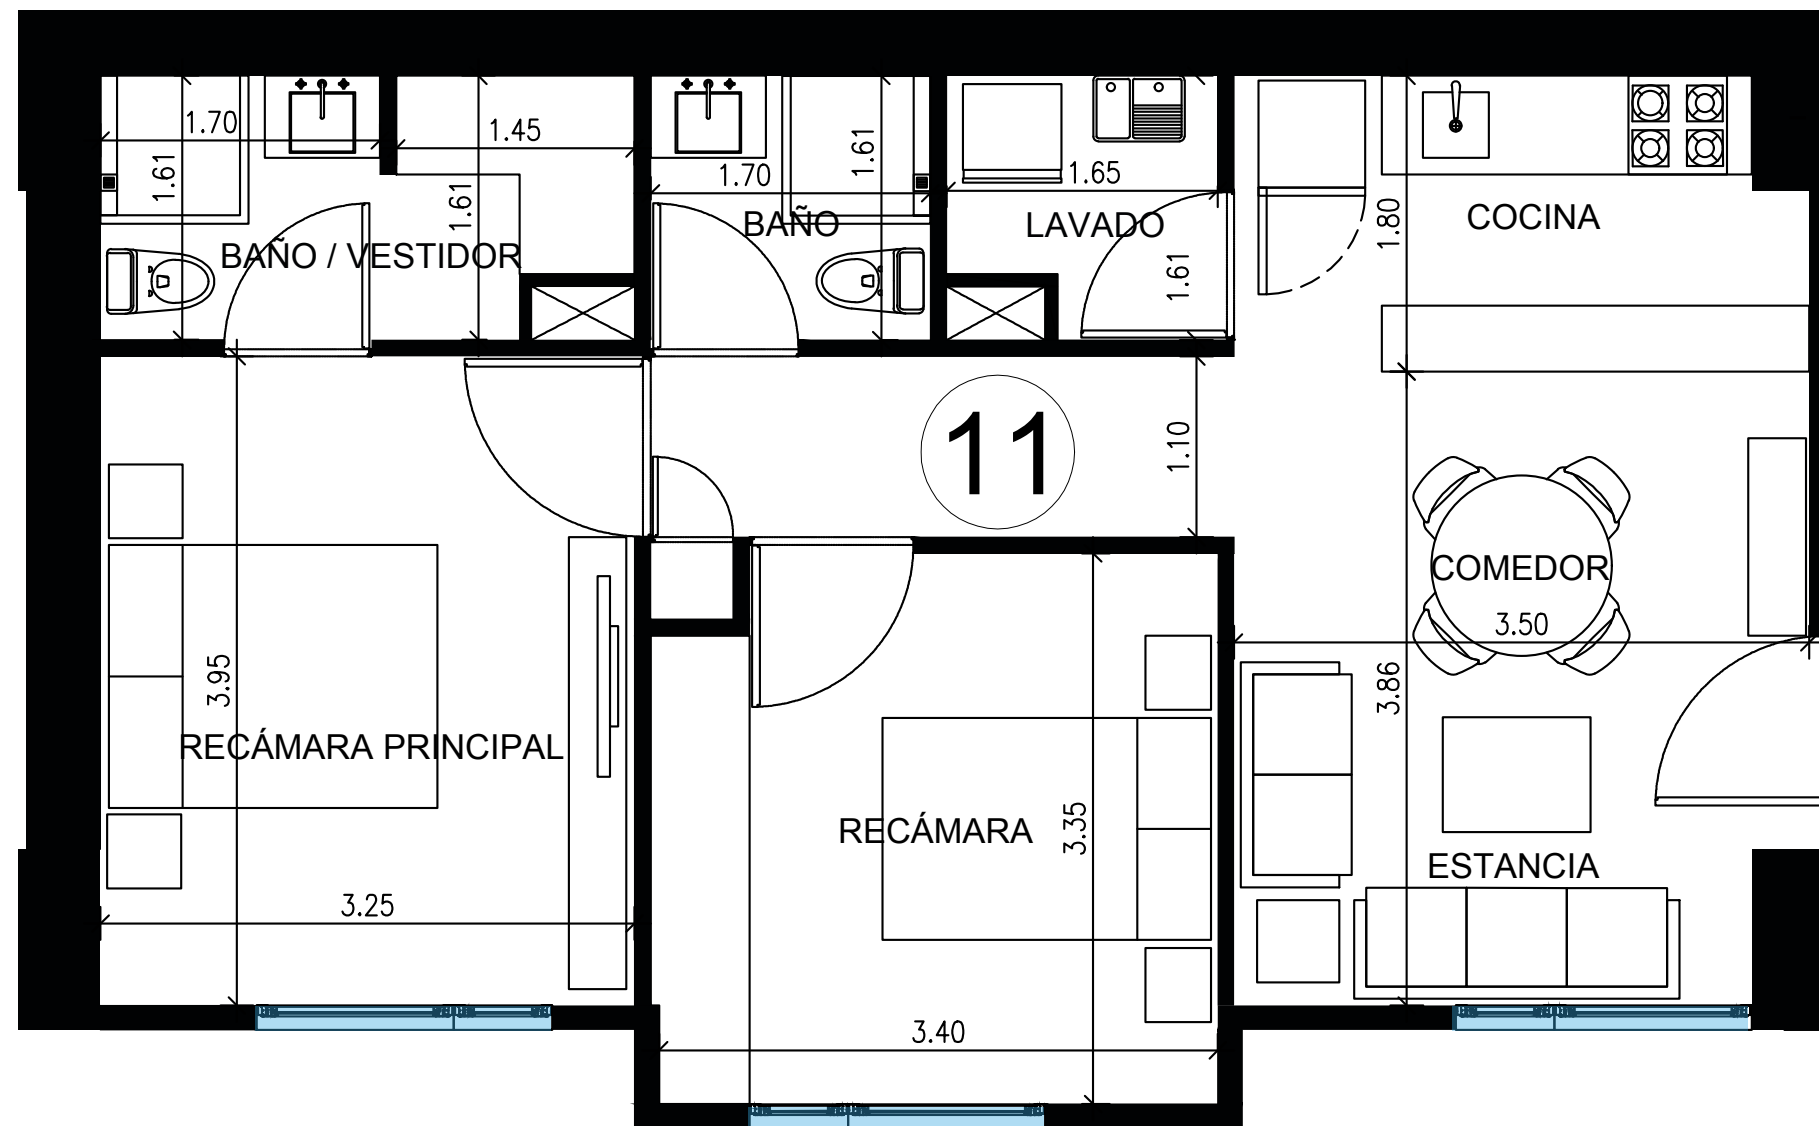

-  69 m²
-  2 recámaras
-  2 baños
-  1 estacionamiento

DEPARTAMENTO TIPO 12 de 81 m²

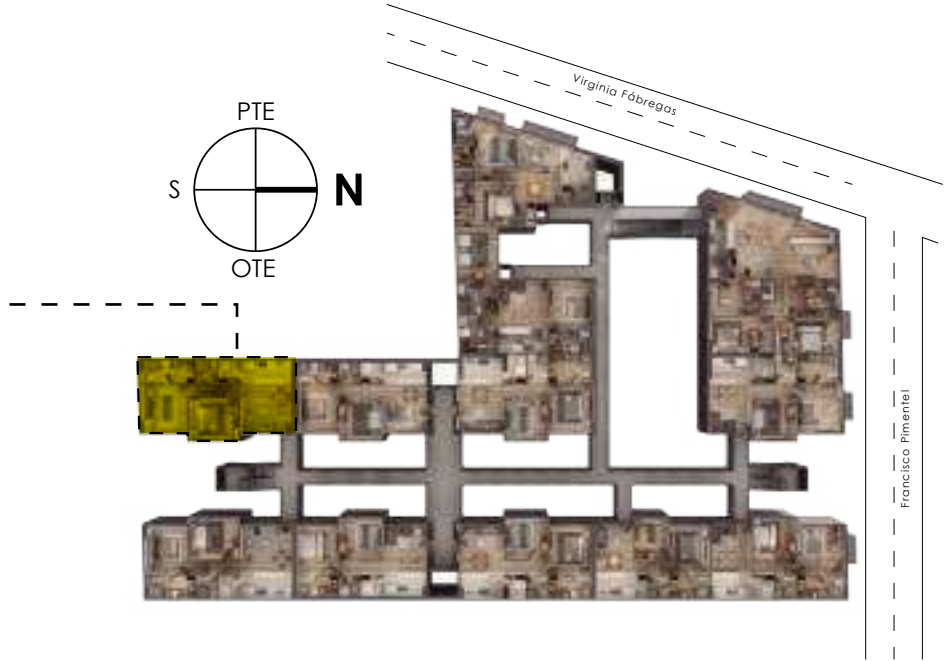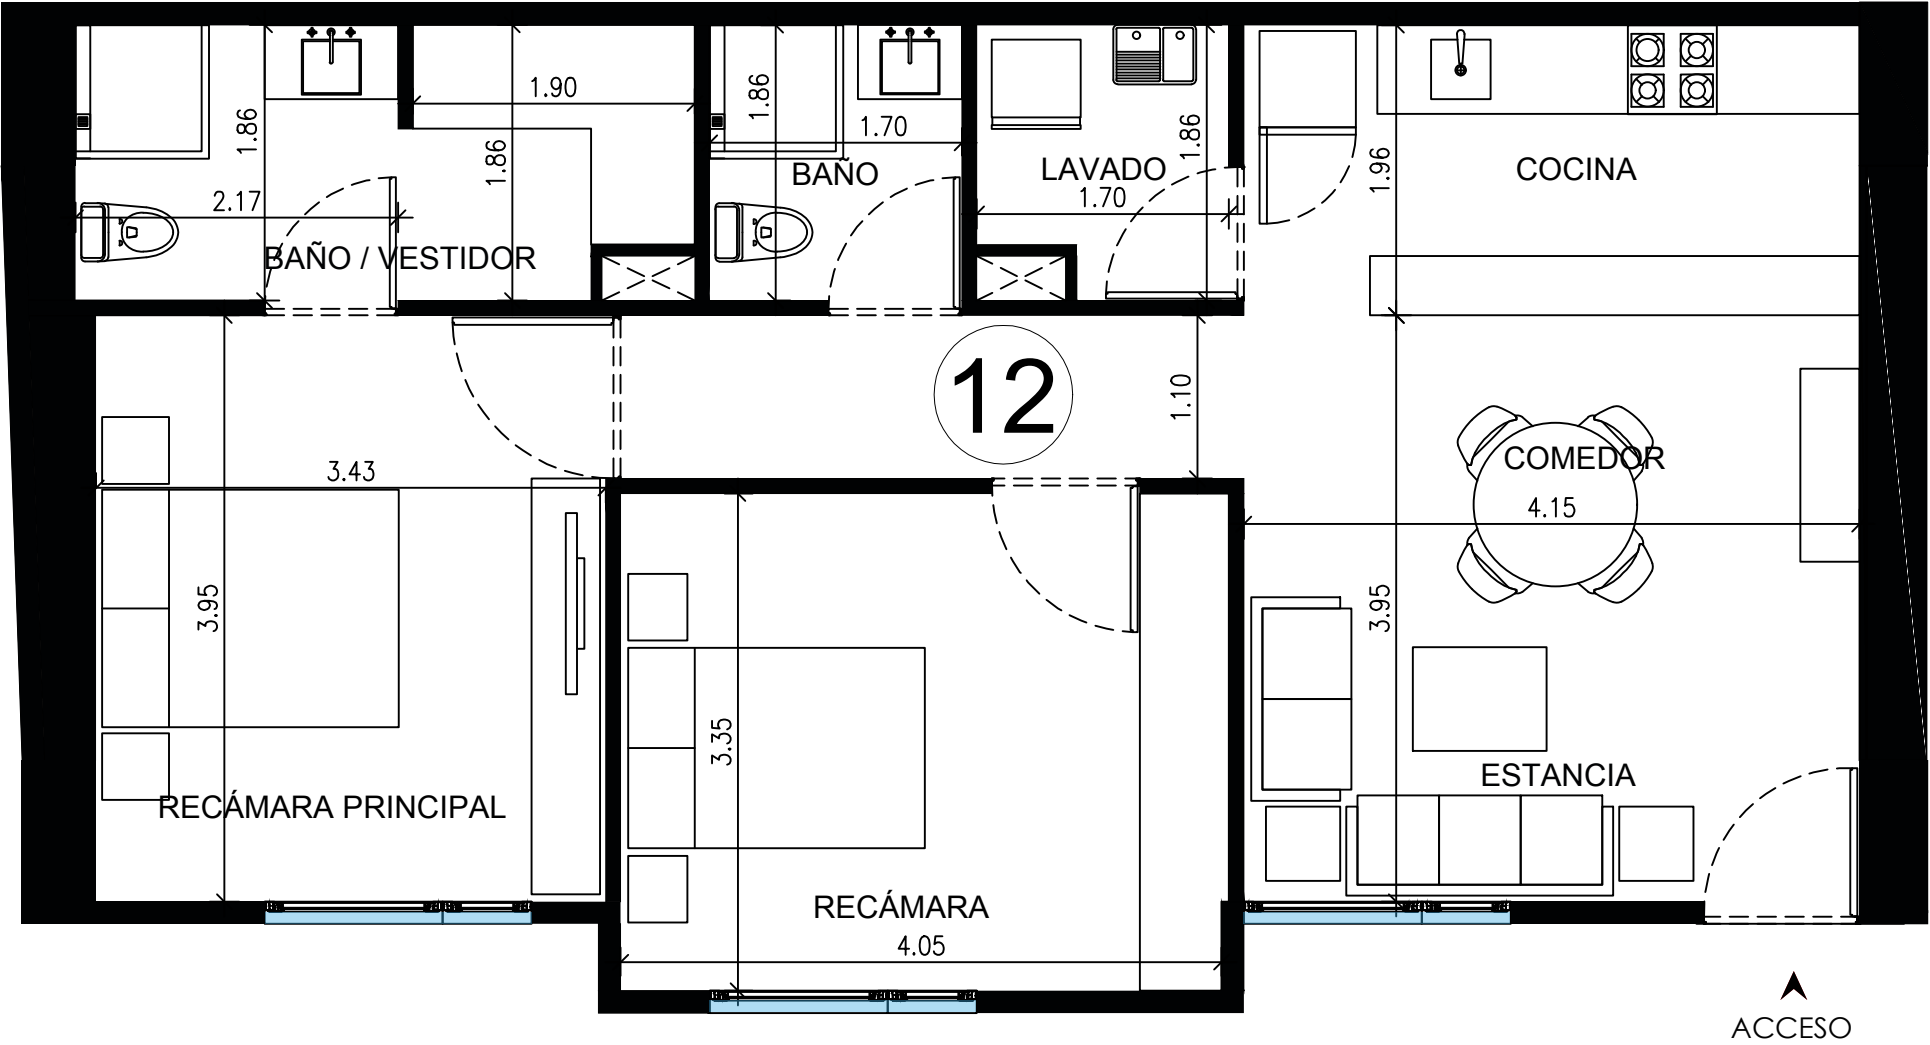

- 81 m²
- 2 recámaras
- 2 baños
- 1 estacionamiento

El proyecto está a cargo de **Metra Desarrolladora**
empresa mexicana con más de 30 años de experiencia y
comercializado por **Insitu Inmobiliaria**.



WWW.INSITU INMOBILIARIA.MX

WWW.ALLVISTA.COM.MX

55 • 1323 • 0123



ALLVISTAREFORMA



ALL_VISTA_REFORMA